



RZUT PRZYZIEMIA

1:50

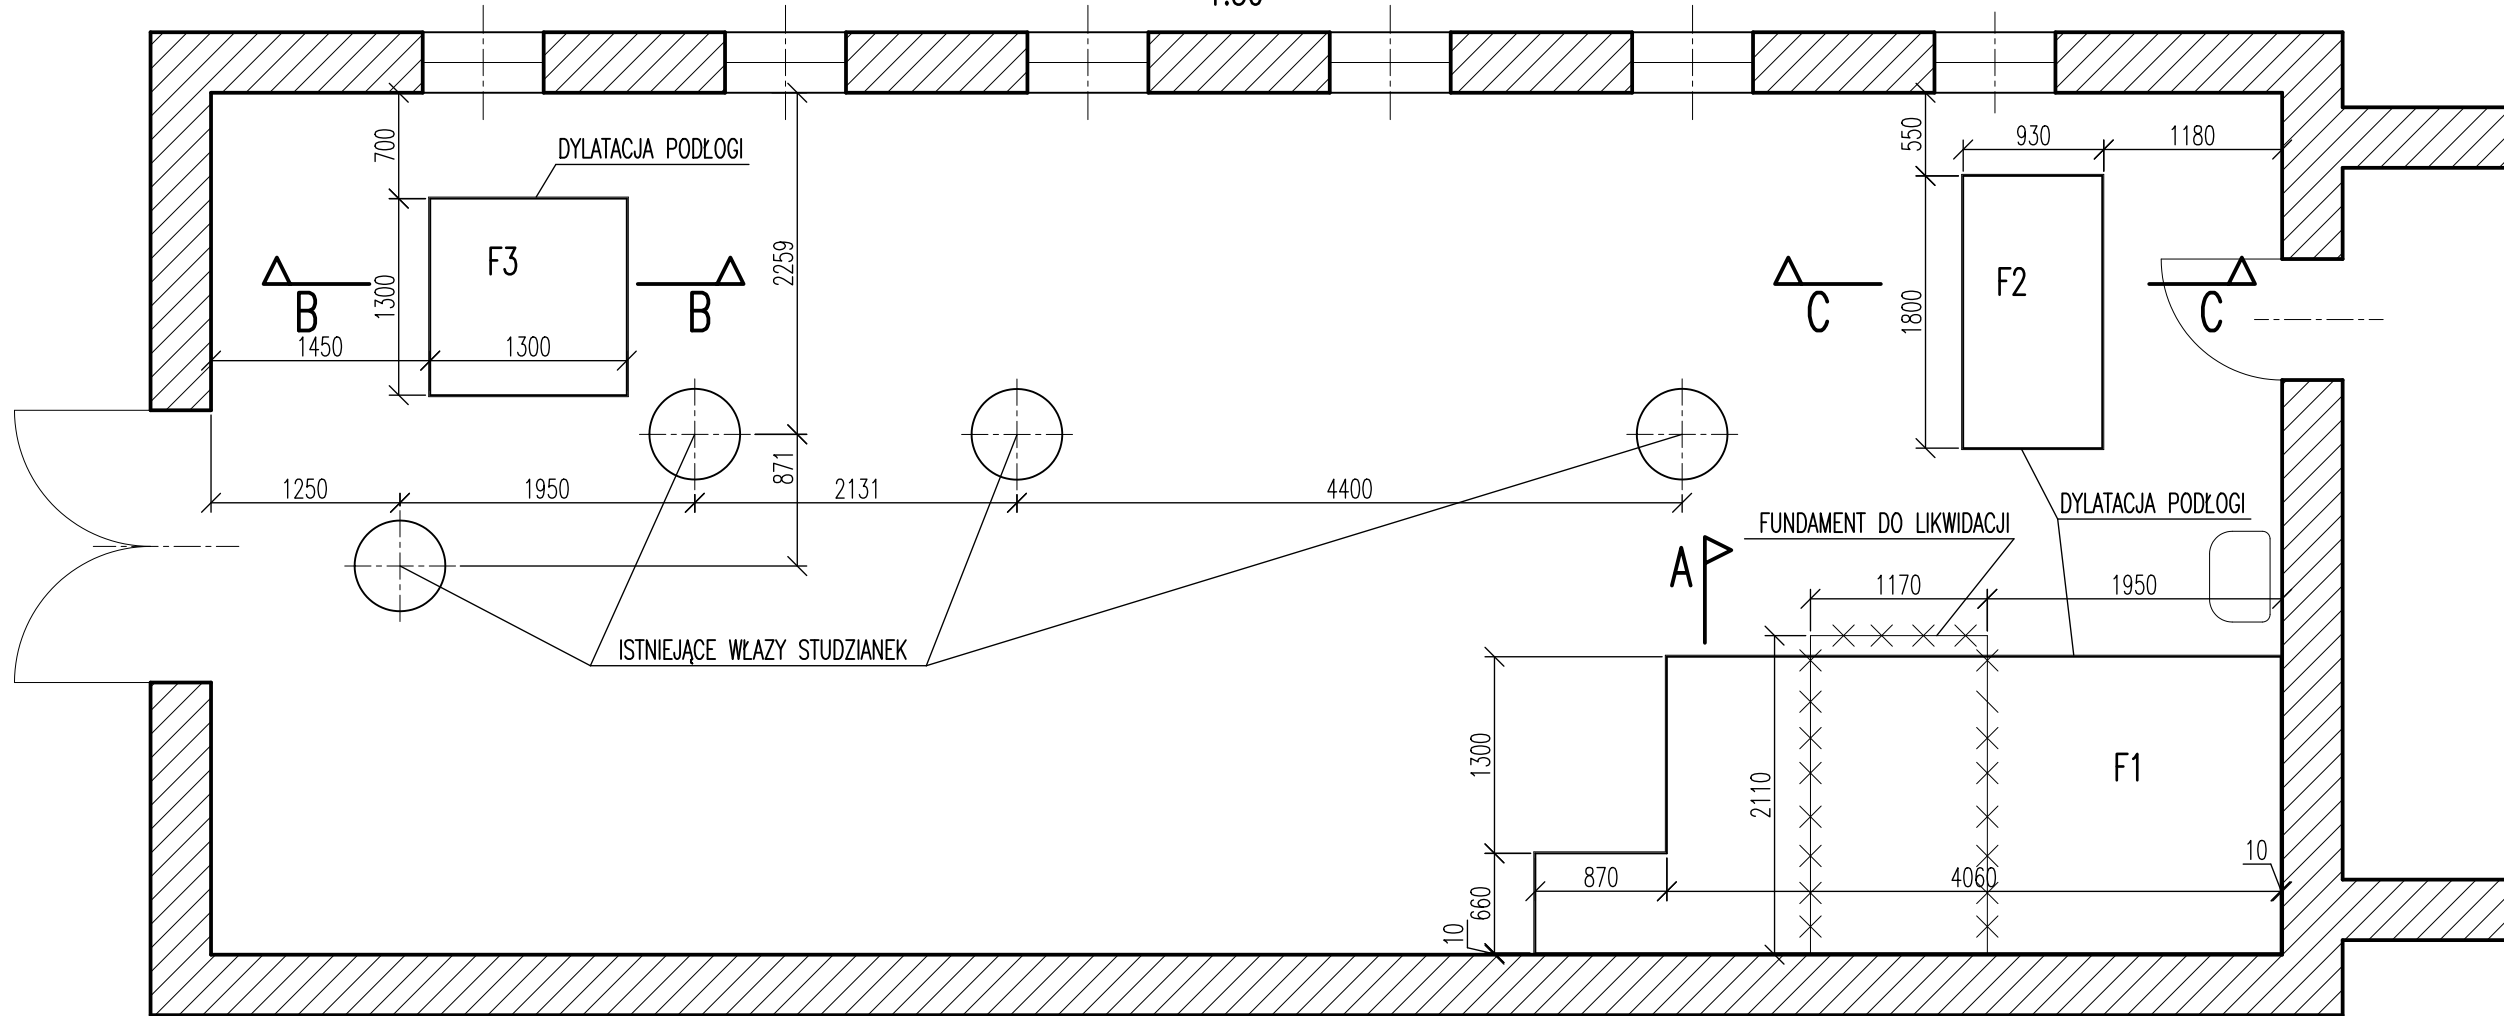


PRZEKRÓJ B-B

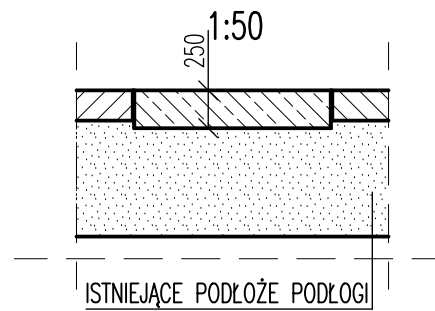


A

PRZEKRÓJ C-C

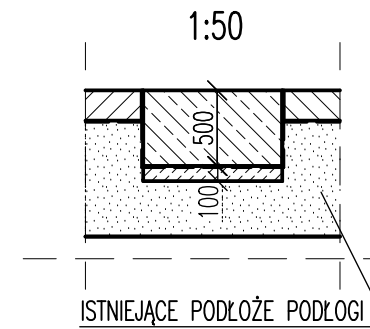

PRZEKRÓJ A-A

1:50

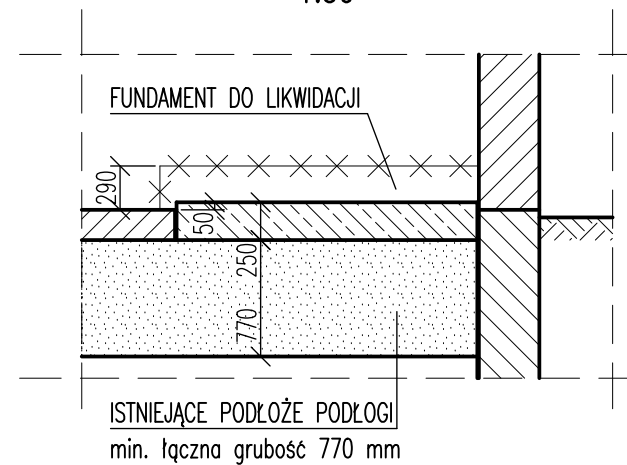

UWAGI:

- ROZPATRYWAĆ ŁĄCZNIE Z RYSUNKIEM 175016-0001-006-00.
- WYMIARY PODANO W [mm].

Nazwisko	Podpis	Inwestor:	Gmina Olszanka, Olszanka 16, 49-332 OLSZANKA
Opracował: mgr inż. Grzegorz Tobiasz specj. konstr.-budowl., upr. nr 84/89		Obiekt:	Stacja Uzdatniania Wody w Jankowicach Wielkich
Projektował: mgr inż. Grzegorz Tobiasz specj. konstr.-budowl., upr. nr 84/89		Projekt:	Modernizacja instalacji uzdatniania wody na stacji Jankowice Wielkie
Kierownik projektu: mgr inż. Piotr Główka		Lokalizacja:	Działka 77/3, obręb 0953 Jankowice Wielkie
		Tytuł:	BUDYNEK FILTRÓW - UKŁAD FUNDAMENTÓW



P.W. Semako Sp. z o.o.
ul. Wiejska 40, 44-153 Łany Wielkie
tel. (032) 231 22 41, 231 95 31

Nr rysunku	175016-0001-002-00	Data	07.2015
Skala	1:50	Format	A3
Stadium	PB	Arkusz	1/1