Legenda :

kanalizacja kablowa DVK 110

studnia kablowa SK1

1:500

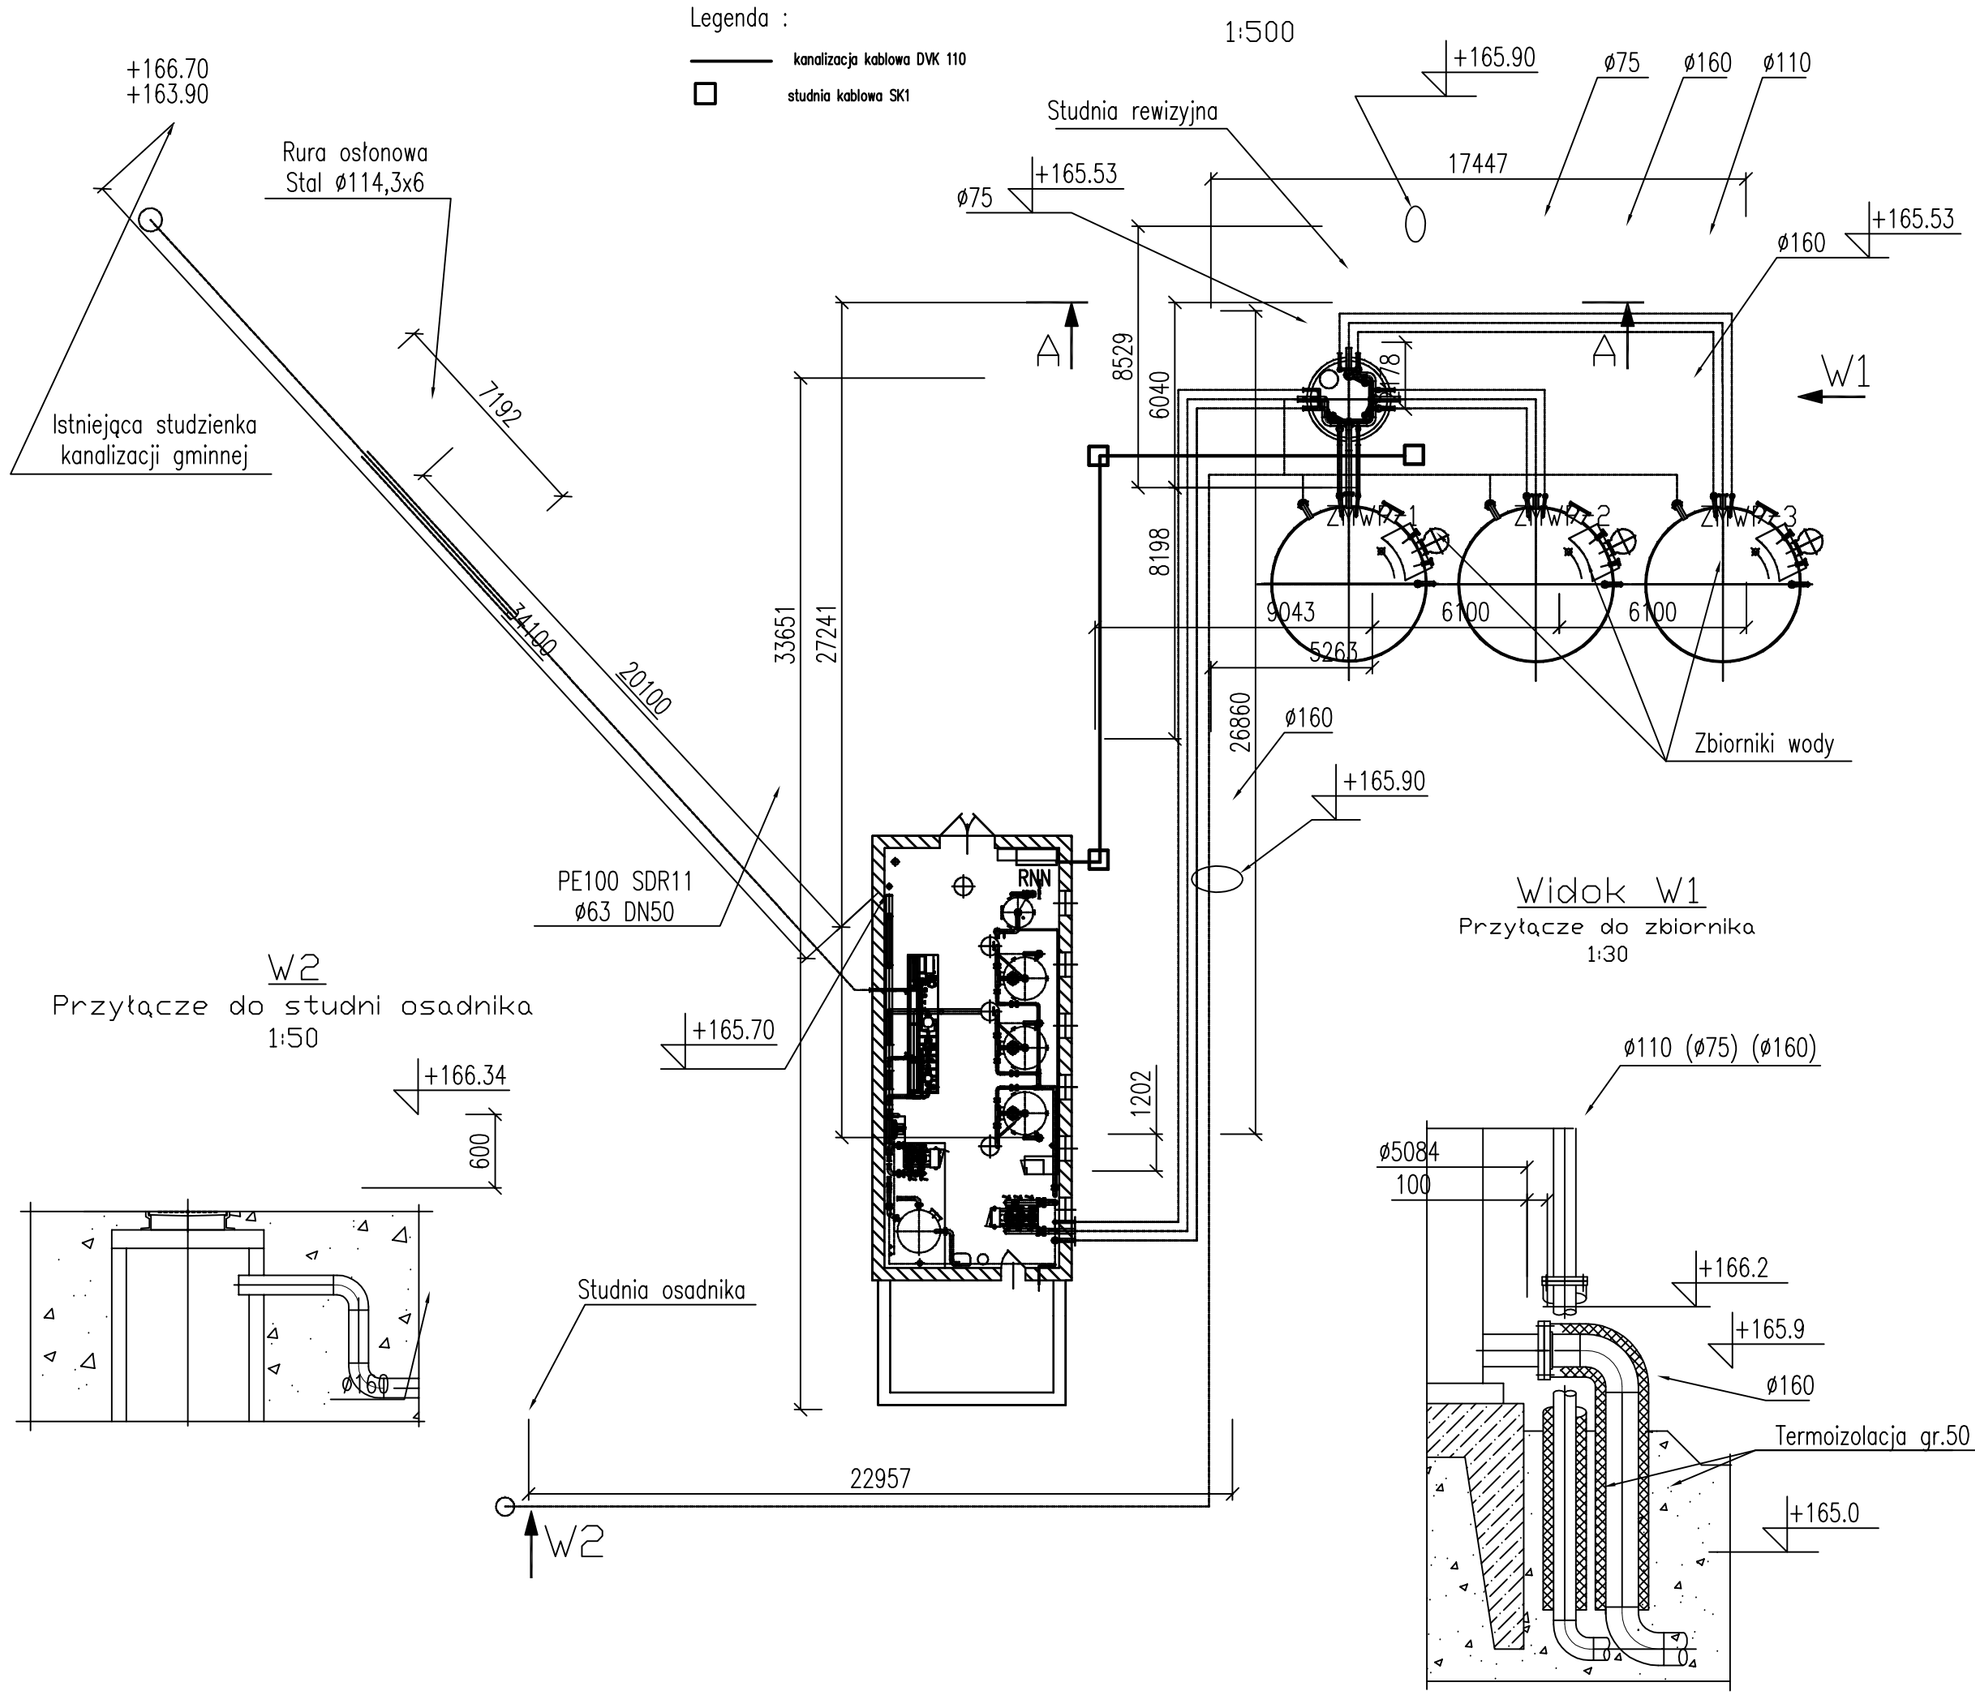

Podparcie dla zespołu rur mocowanie do ścian

bez skali

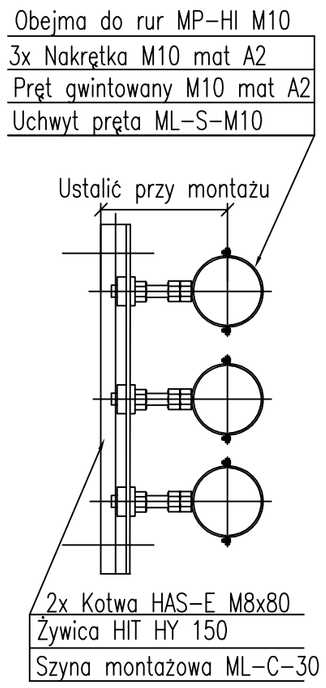

A-A

Studnia rewizyjna przepustnic

1:50

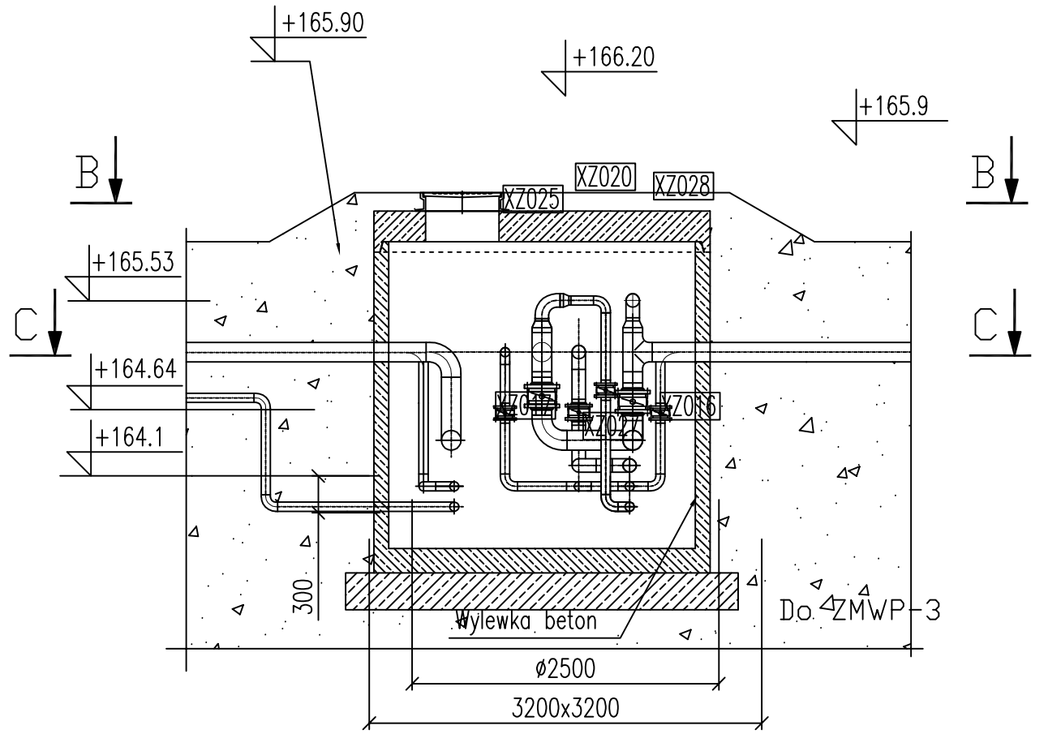

B-B

(bez tła)

1:50

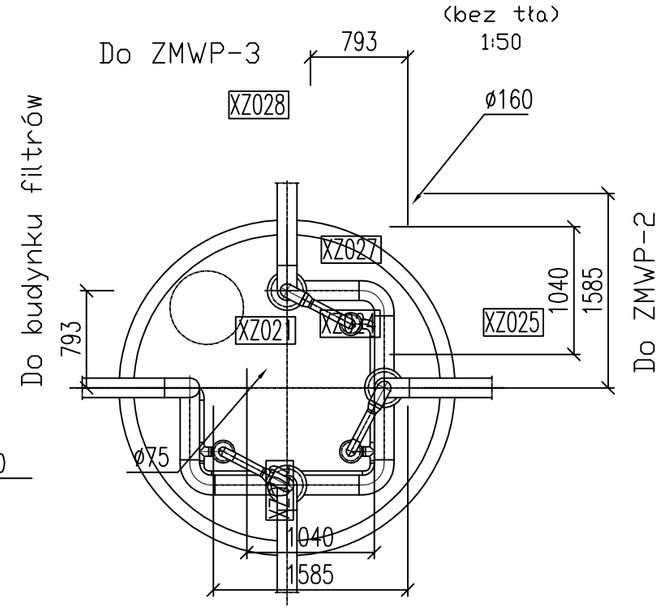

C-C

(bez tła)

1:50

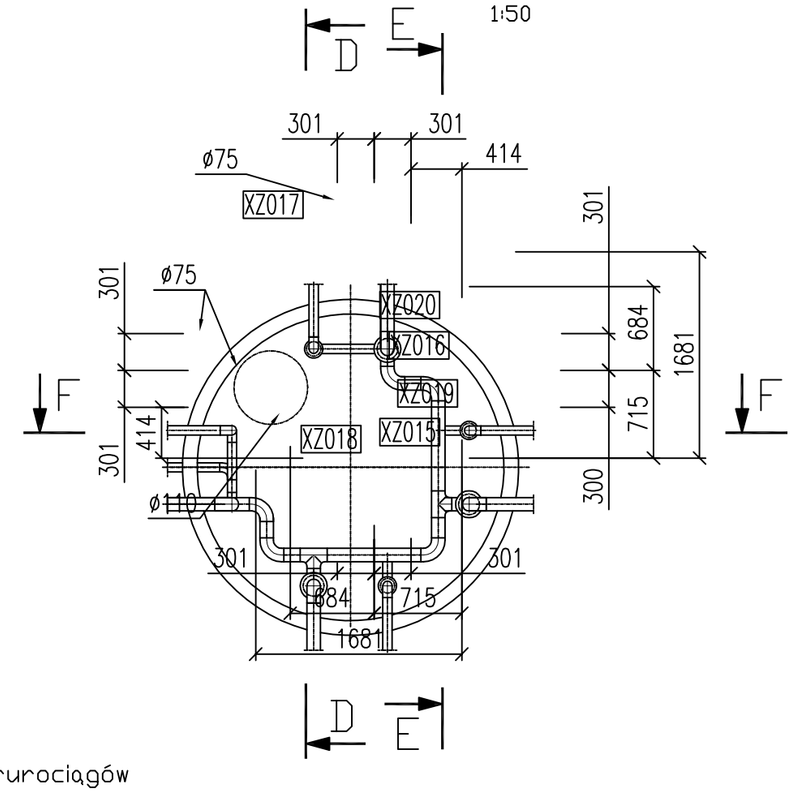

D-D

1:50

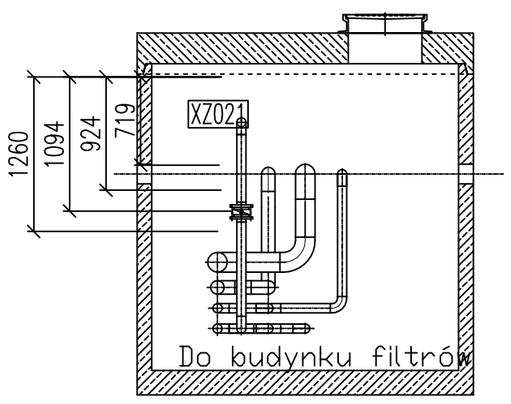

E-E

1:50

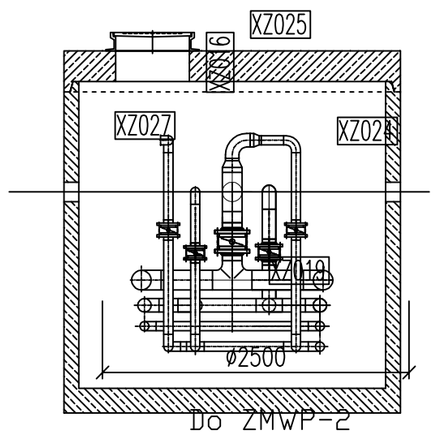

F-F

1:50

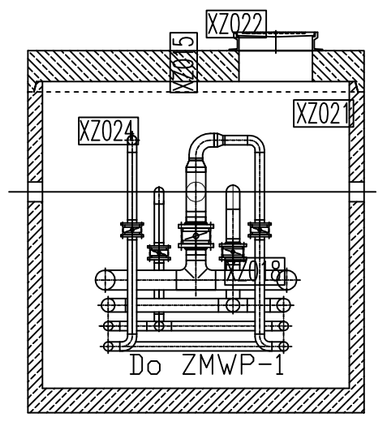

Uwagi:

1. Rurociągi ułożyć ze spadkiem 1‰ w kierunku studni przepustnic
2. Rurociągi wykonać PE100 SDR11 zgrzewanie doczołowe
3. Podane poziomy nie uwzględniają spadków i dotyczą najniższych położeń rurociągów
4. Wszystkie przejścia przez ściany wykonać jako szczelne.
5. Rurociągi układać w wykopie otwartym
   - podsybka piasek gr 10-15 cm zagęścić 85%
   - obsybka piasek gr 30-35 cm zagęścić 85%
   - zasypka grunt rodzimy bez zagęszczania
   - odtworzyć trawniki
   - przejście pod drogą wykonać w stalowej rurze metodą przepychu
6. Podparcia rurociągów w studni wykonać z szyn montażowych HIlti lug równoważnych
7. Rozstaw podparć max 1000 mm
8. Termoizolację wykonać do głębokości min 0,7 m wzg poziomu gruntu.

Rewizja	Opracował	Opis	Sprawdził	Data
02				
01				

Nazwisko	Podpis
Projektował: Kamil Stępień	
Sprawdził: Kamil Stępień	
Kierownik projektu: Piotr Główka	

Inwestor: Gmina Olszanka

Obiekt: Stacja Uzdatniania Wody - Jankowice Wielkie

Projekt: Modernizacja instalacji uzdatniania wody na stacji Jankowice Wielkie i Michałów

Część 01: Technologiczno- Mechaniczna

Tytuł: Rurociągi zewnętrzne wraz z kanalizacją teletechniczną

SEMAKO AUTOMATYKA PRZEMYSŁOWA

P.W. Semako Sp. z o.o.
ul. Wiejska 40, 44-153 Łany Wielkie
tel. (032) 231 22 41, 231 95 31

Nr rysunku	Data
175016-0001-006-00	07.2016

Skala	Stadium	Format	Arkusz
1:500 1:50	PB	A2	1/1