



PRZEKRÓJ A-A

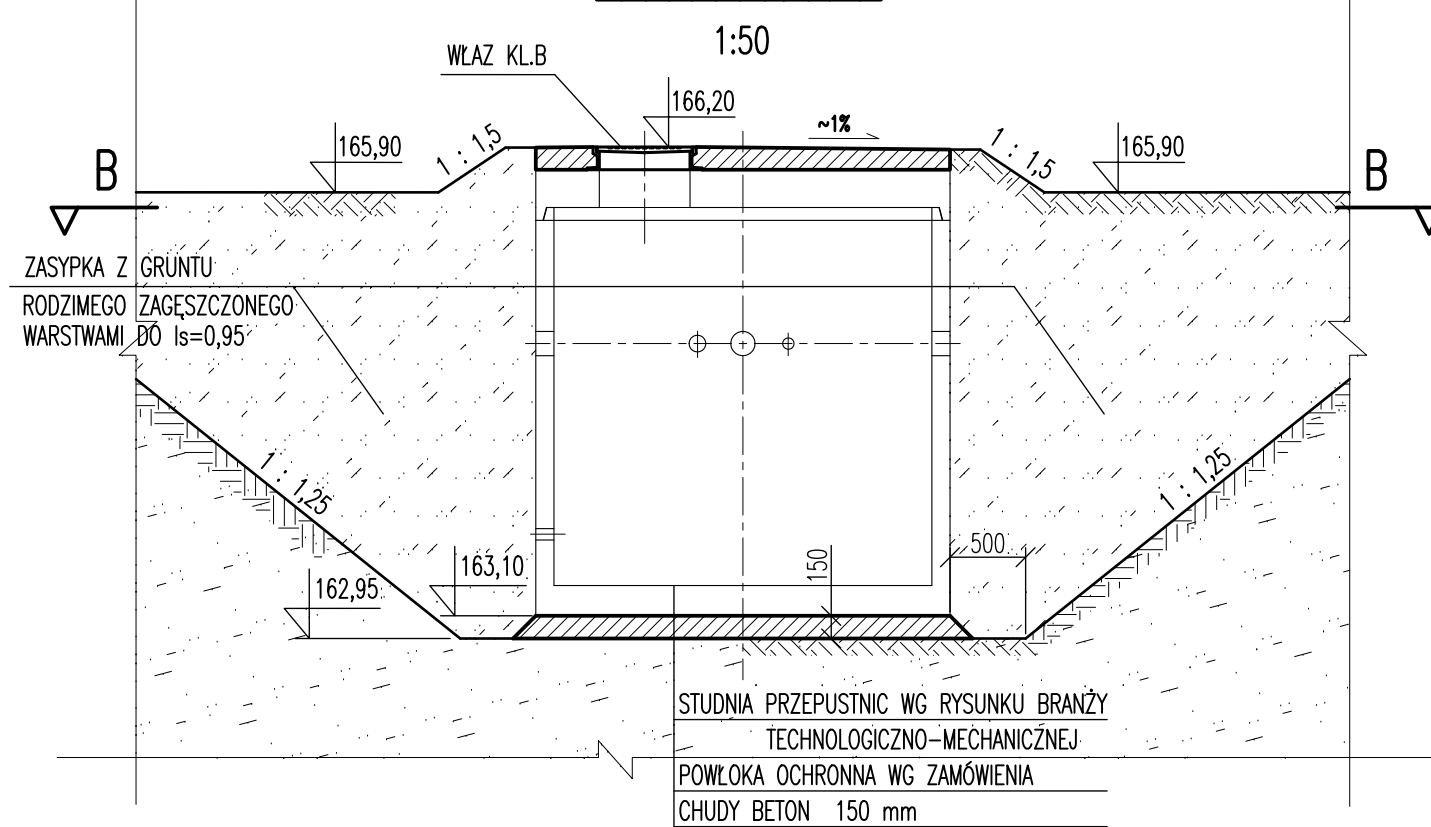

PRZEKRÓJ B-B

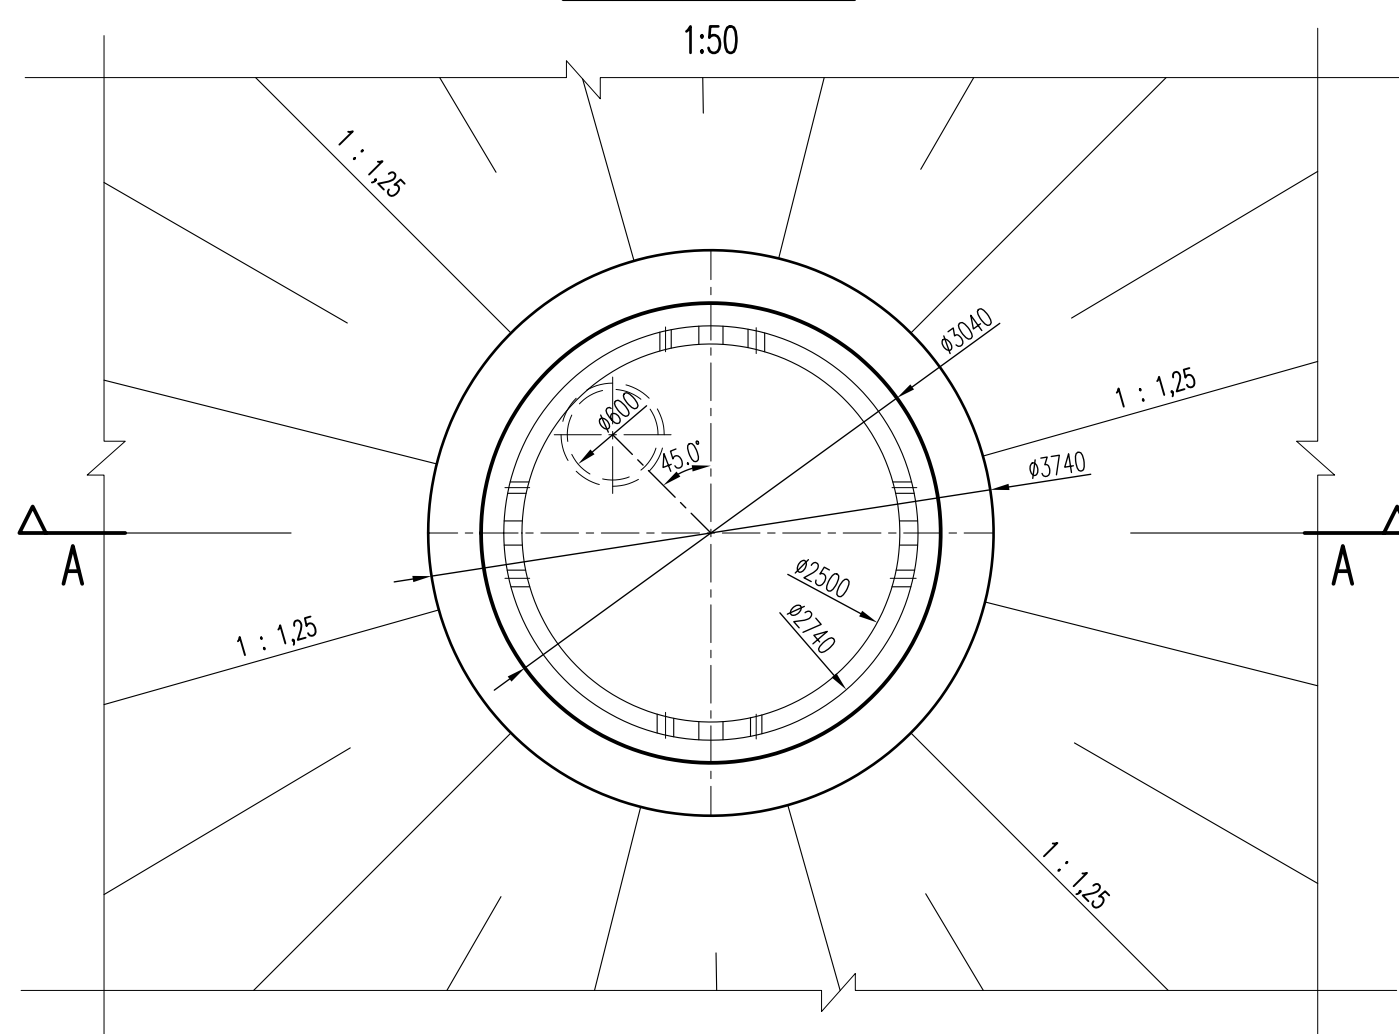

UWAGI:

1. ROZPATRYWAĆ ŁĄCZNIE Z RYSUNKIEM NR 175016-0001-006-00.
2. OTWORY TECHNOLOGICZNE, PRZEJŚCIA SZCZELNE, POWŁOKA OCHRONNA I STOPNIE ZŁAZOWE WG ZAMÓWIENIA STUDNI.
3. WYMIARY PODANO W [mm], POZIOMY W [m npm].

Nazwisko	Podpis	Inwestor:	Gmina Olszanka, Olszanka 16, 49-332 OLSZANKA
Opracował: mgr inż. Grzegorz Tobiasz specj. konstr.-budowl., upr. nr 84/89		Obiekt:	Stacja Uzdatniania Wody w Jankowicach Wielkich
Projektował: mgr inż. Grzegorz Tobiasz specj. konstr.-budowl., upr. nr 84/89		Projekt:	Modernizacja instalacji uzdatniania wody na stacji Jankowice Wielkie
Kierownik projektu: mgr inż. Piotr Główka		Lokalizacja:	Działka 77/3, obręb 0953 Jankowice Wielkie
		Tytuł:	STUDNIA PRZEPUSTNIC - ZABUDOWA
		Nr rysunku	175016-0001-004-00
		Skala	1:50
P.W. Semako Sp. z o.o. ul. Wiejska 40, 44-153 Łany Wielkie tel. (032) 231 22 41, 231 95 31		Stadium	PB
		Format	A3
		Data	07.2015
		Arkusz	1/1