



SZS1-SPWG-s
YKSY 12x1,5 mm2

(*) - urządzenia istniejące

02				
01				
Revizja	Opracował	Opis	Sprawdził	Data
Projektował: Paweł Pękala	Podpis	Investor: Gmina Olszanka Objekt: Stacja Uzdatniania Wody - Jankowice Wielkie		
Sprawił: Robert Jachimczyk		Projekt: Modernizacja instalacji uzdatniania wody na stacji Jankowice Wielkie i Michałów		
Przewodzący projekt Piotr Główa		Branża: Elektryczna i AKPiA		
		Tytuł: Pompa głębinowa PWG1. Obwód NA001		
P.W. "SEMAKO" Sp. z o.o. ul. Wiejska 40 44-153 Łany Wielkie k/Gliwic, email: semako@semako.pl		Nr rysunku Skala	175016-0301-021-00 Stadium PW	Data Arkusz
SEMAKO AUTOMATYKA PRZEMYSŁOWA				07.2016 1/1

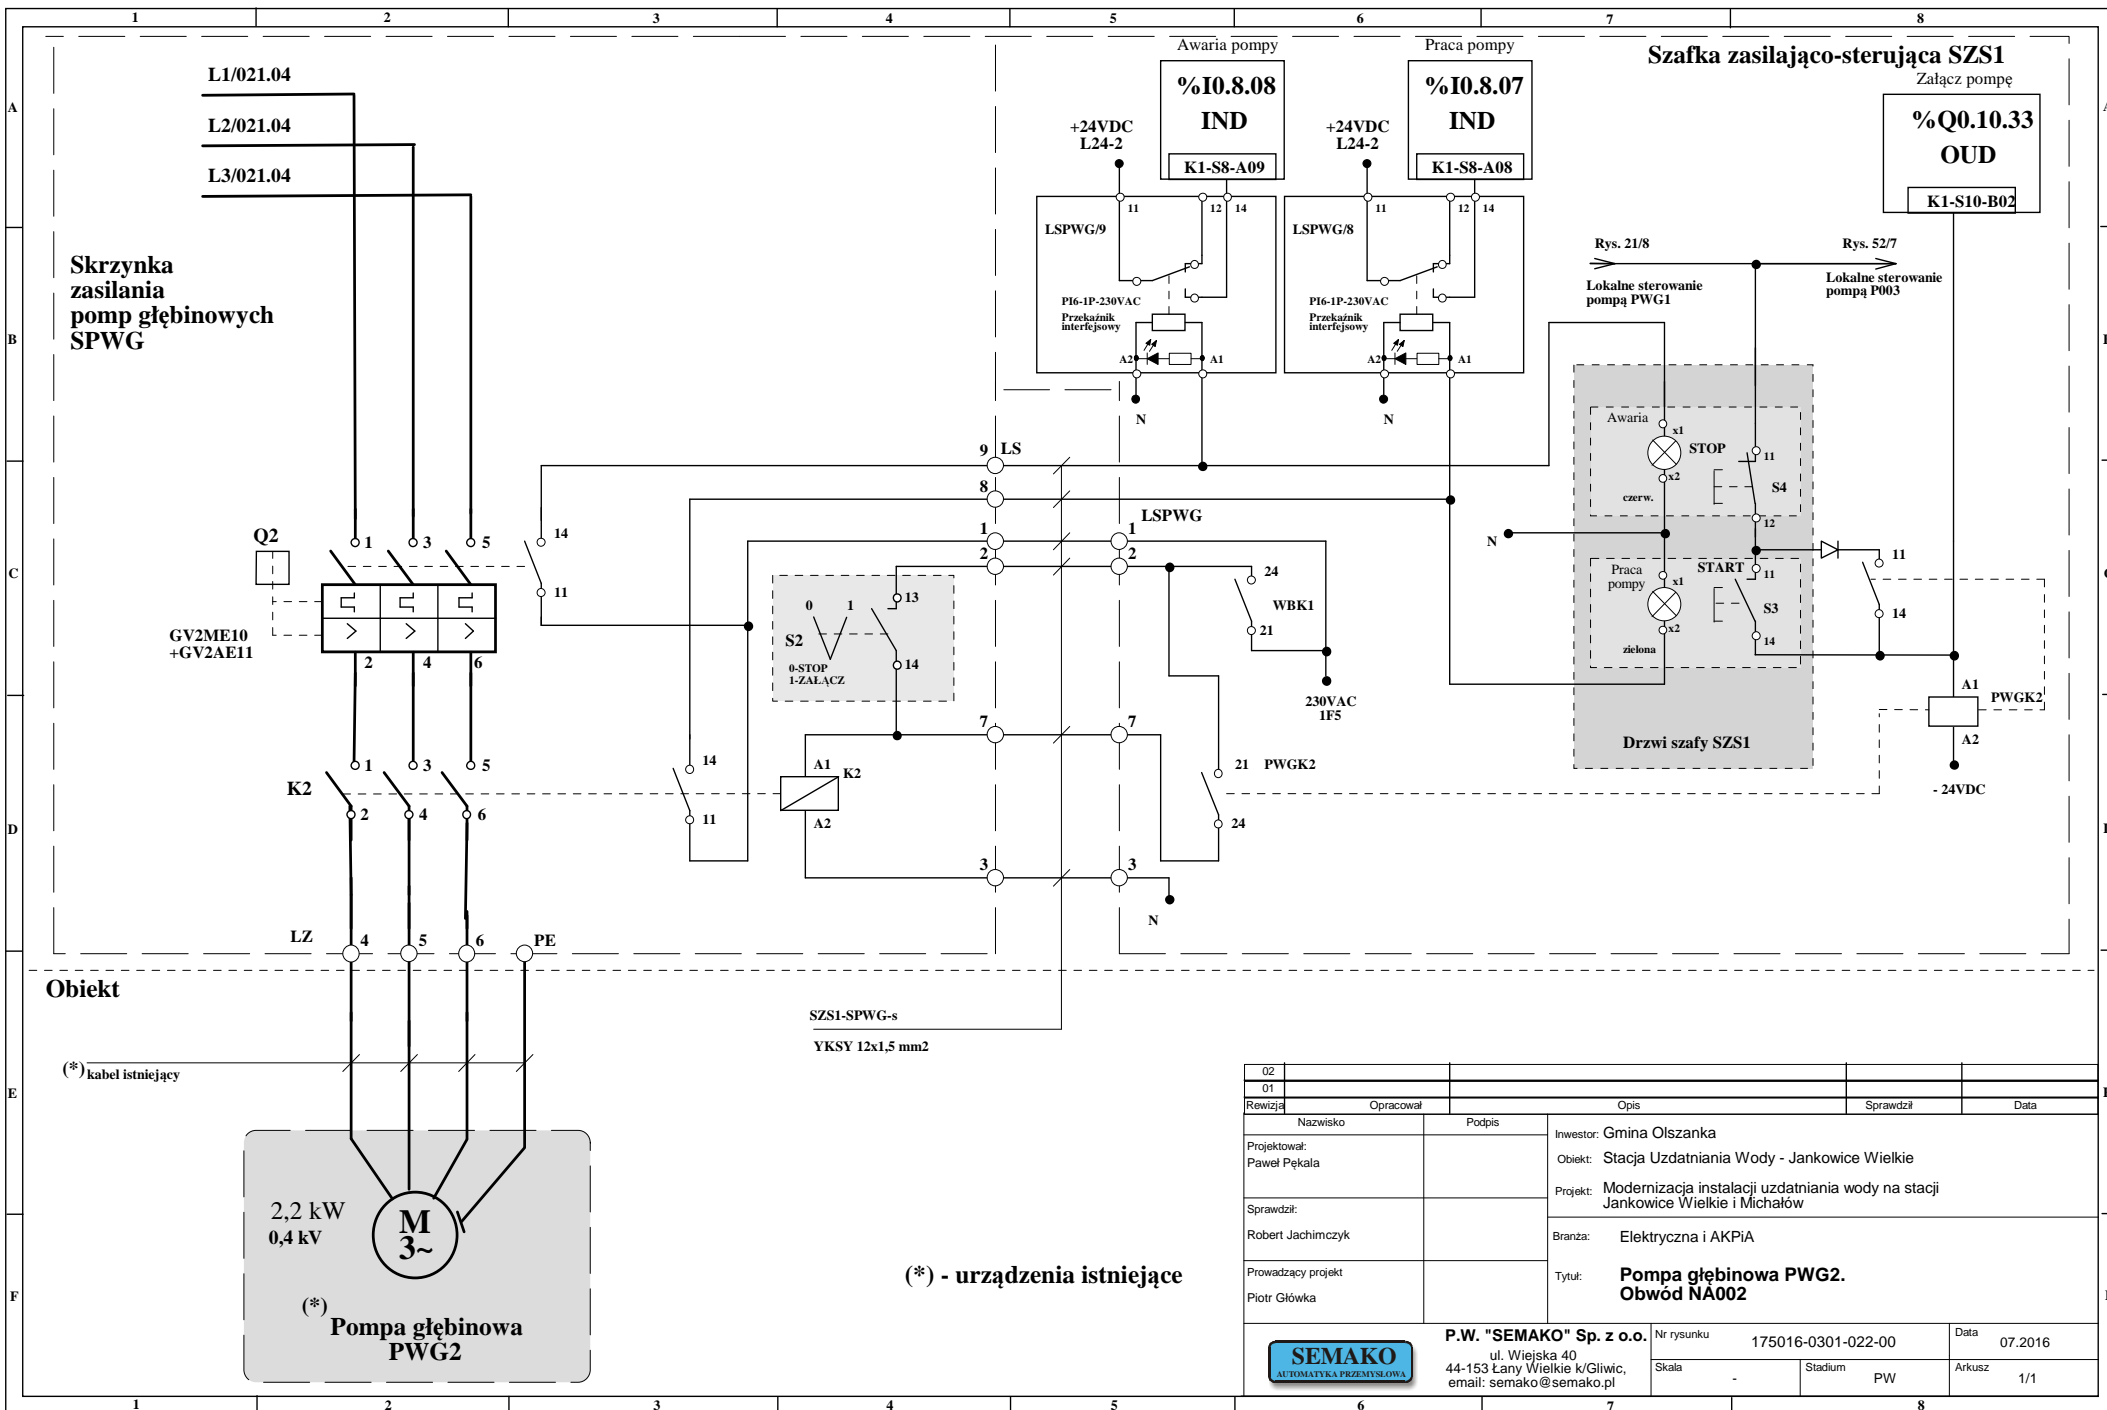

(* - urządzenia istniejące)

02				
01				
Revizja	Opracował	Opis	Sprawdził	Data
Projektował: Paweł Pękala	Podpis	Investor: Gmina Olszanka		
Sprawił: Robert Jachimczyk		Objekt: Stacja Uzdatniania Wody - Jankowice Wielkie		
Prorowadzący projekt Piotr Główa		Projekt: Modernizacja instalacji uzdatniania wody na stacji Jankowice Wielkie i Michałów		
		Branża: Elektryczna i AKPiA		
		Tytuł: Pompa głębinowa PWG2. Obwód NA002		
P.W. "SEMAKO" Sp. z o.o.		Nr rysunku	175016-0301-022-00	Data
44-153 Łany Wielkie k/Gliwice, email: semako@semako.pl		Skala	Stadium PW	07.2016
		Arkusz	PW	1/1