


Widok RNN

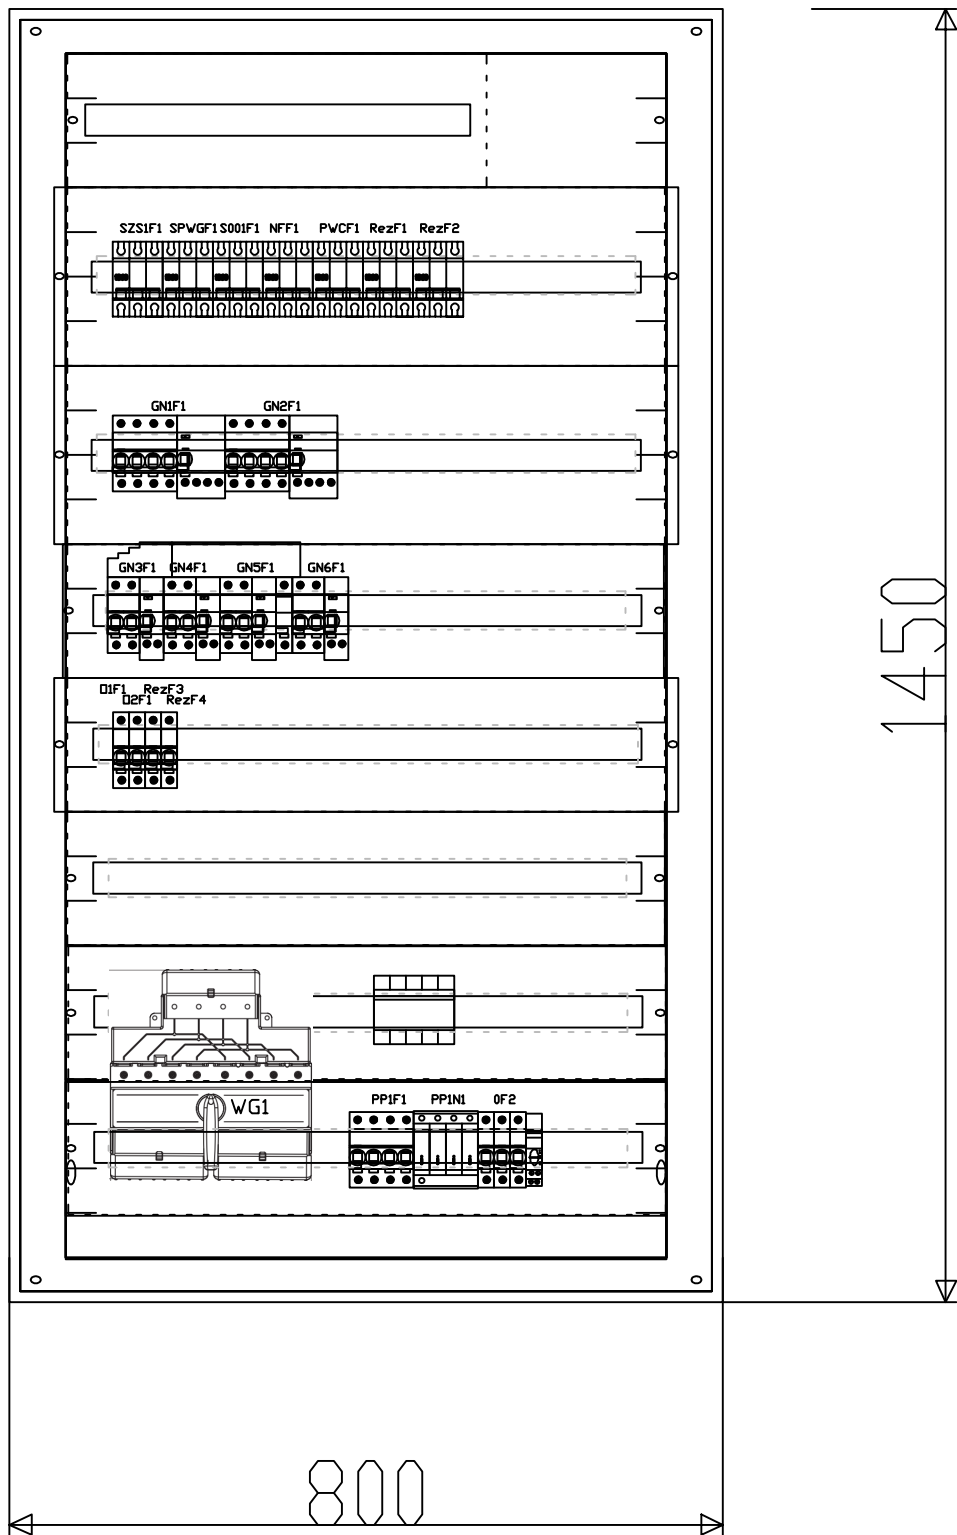

02				
01				
Rewizja	Opracował	Opls	Sprawdził	Data
Nazwisko	Podpis	Inwestor: Gmina Olszanka Obiekt: Stacja Uzdatniania Wody - Jankowice Wielkie Projekt: Modernizacja instalacji uzdatniania wody na stacji Jankowice Wielkie i Michałów Część 04: Elektryczna i AKPiA Tytuł: Widok rozdzielnicy RNN		
Projektował: Paweł Pękała				
Sprawdził: Robert Jachimczyk				
Prowadzący projekt: Piotr Główka				
P.W. Semako Sp. z o.o. ul. Wiejska 40, 44-153 Łany Wielkie tel. (032) 231 22 41, 231 95 31		Nr rysunku 175016-0301-004-00 Skala - Stadium PW Format A-4	Data 07.2016 Arkusz 1/1	