
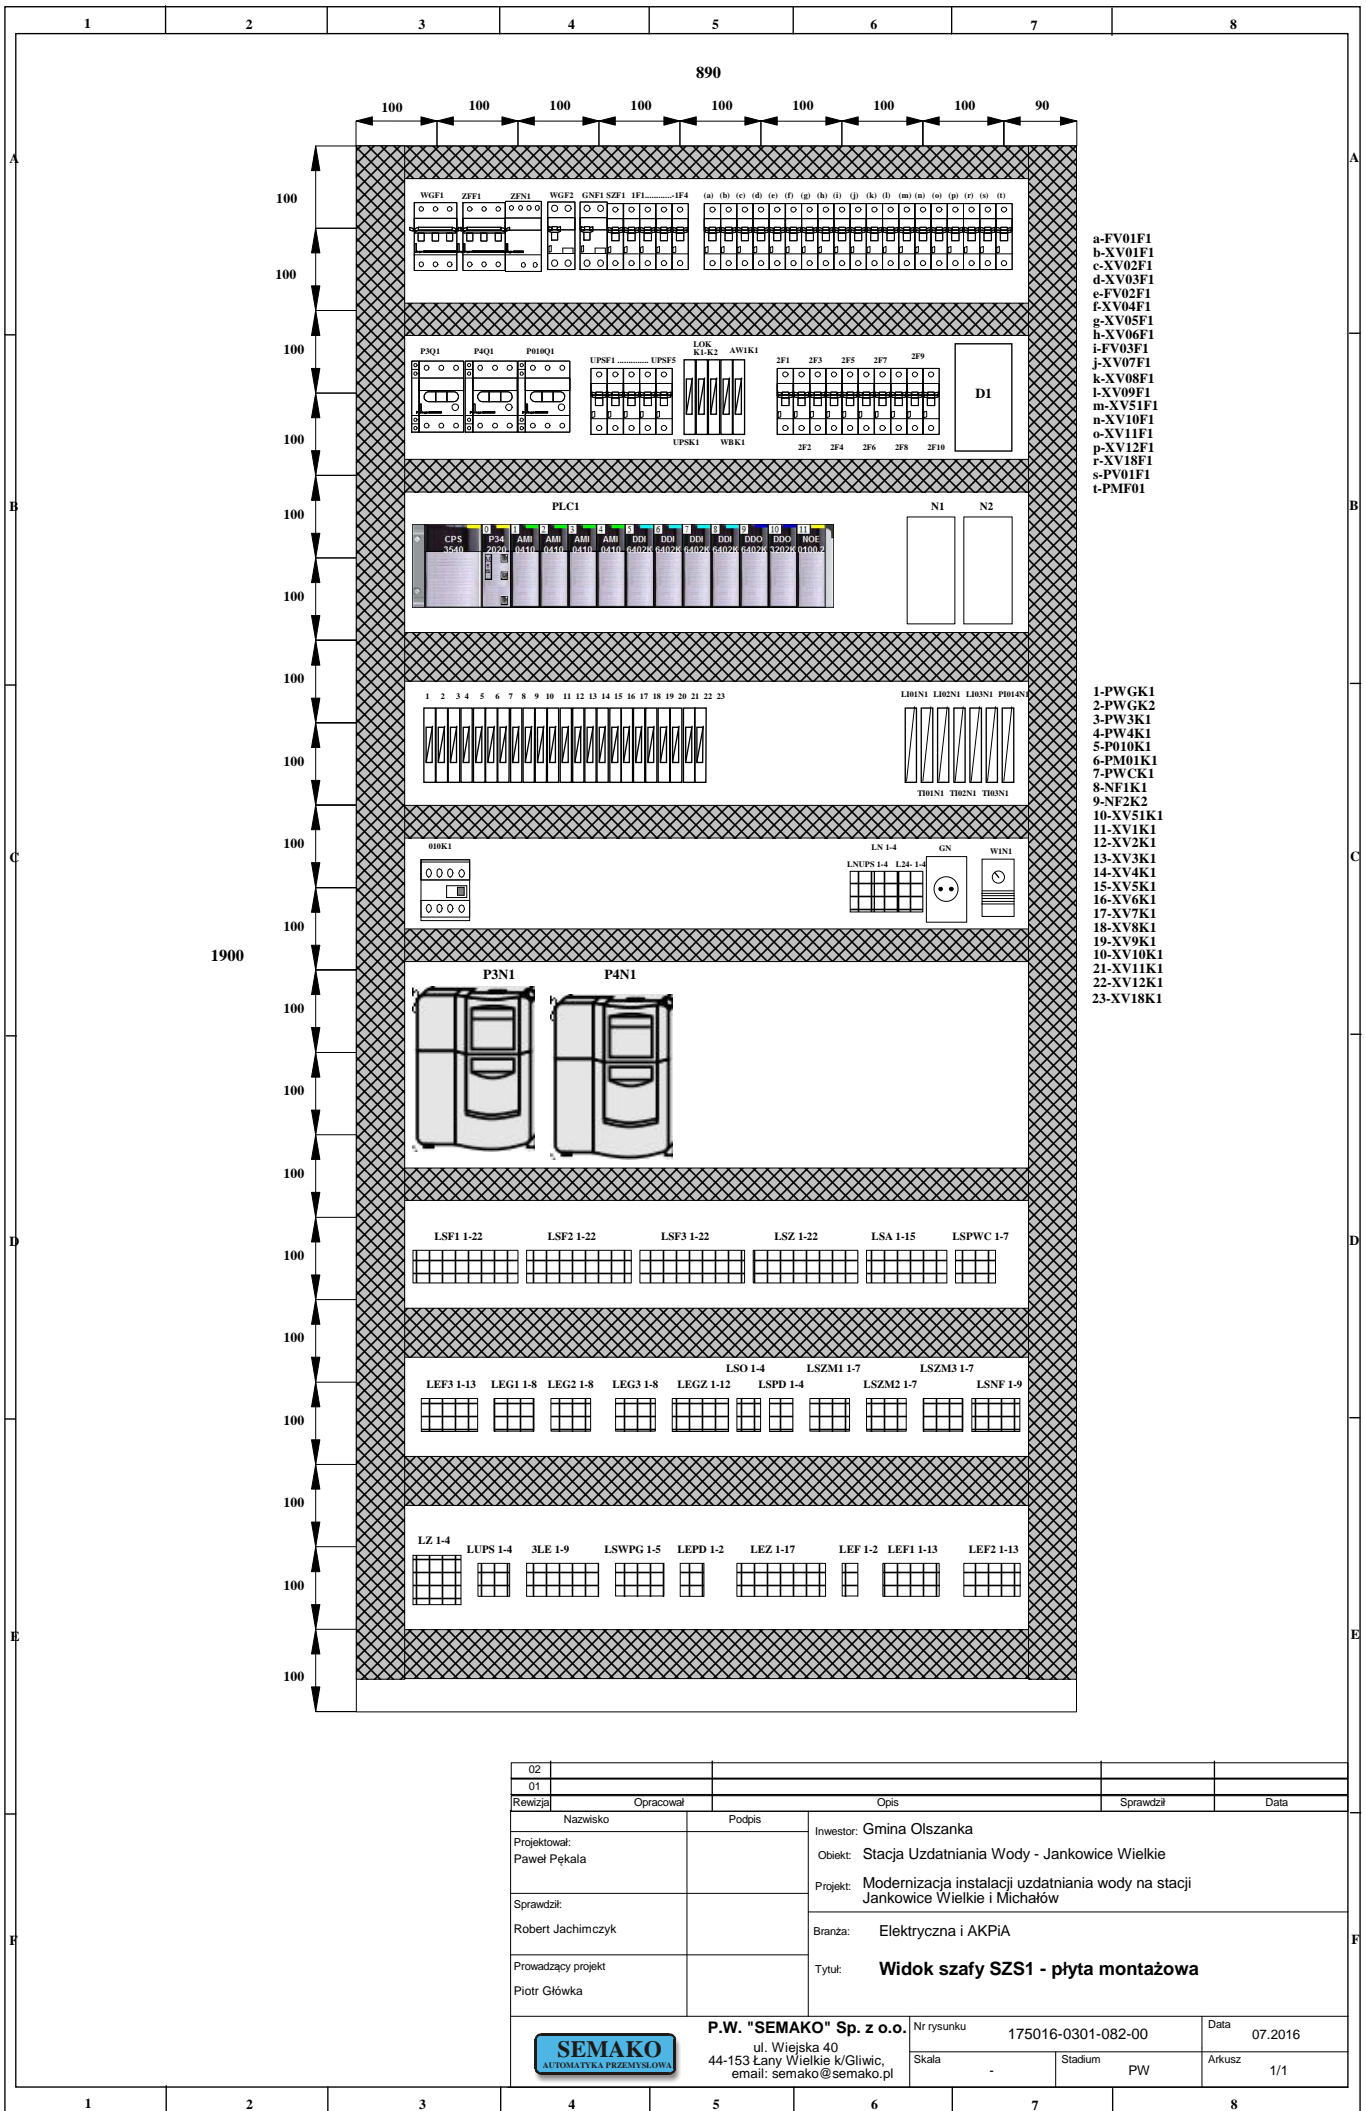


02				
01				
Rewizja	Opracował	Podpis	Opis	Sprawdził
	Nazwisko			Data
Projektował:	Paweł Pękala		Inwestor: Gmina Olszanka	
Sprawił:	Robert Jachimczyk		Obiekt: Stacja Uzdatniania Wody - Jankowice Wielkie	
Prowadzący projekt	Piotr Główka		Projekt: Modernizacja instalacji uzdatniania wody na stacji Jankowice Wielkie i Michałów	
			Branża: Elektryczna i AKPiA	
			Tytuł: <b>Widok szafy SZS1 - elewacja</b>	
		<b>P.W. "SEMAGO" Sp. z o.o.</b> ul. Wiejska 40 44-153 Łany Wielkie k/Gliwic, email: semako@semako.pl		Nr rysunku 175016-0301-081-00 Skala - Stadium PW
			Data 07.2016	Arkuszy 1/1



- a-FV01F1
- b-XV01F1
- c-XV02F1
- d-XV03F1
- e-FV02F1
- f-XV04F1
- g-XV05F1
- h-XV06F1
- i-FV03F1
- j-XV07F1
- k-XV08F1
- l-XV09F1
- m-XV51F1
- n-XV10F1
- o-XV11F1
- p-XV12F1
- r-XV18F1
- s-FV01F1
- t-PMF01
  
- 1-PWGK1
- 2-PWGK2
- 3-PW3K1
- 4-PW4K1
- 5-P010K1
- 6-PM01K1
- 7-PWCK1
- 8-NF1K1
- 9-NF2K2
- 10-XV51K1
- 11-XV1K1
- 12-XV2K1
- 13-XV3K1
- 14-XV4K1
- 15-XV5K1
- 16-XV6K1
- 17-XV7K1
- 18-XV8K1
- 19-XV9K1
- 20-XV10K1
- 21-XV11K1
- 22-XV12K1
- 23-XV18K1

02							
01							
Rewizja	Opracował	Opis		Sprawdził	Data		
Nazwisko		Podpis		Inwestor: Gmina Olszanka			
Projektował: Paweł Pekala				Objekt: Stacja Uzdatniania Wody - Jankowice Wielkie			
Sprawdził: Robert Jachimczyk				Projekt: Modernizacja instalacji uzdatniania wody na stacji Jankowice Wielkie i Michałów			
Prowadzący projekt Piotr Główka				Branża: Elektryczna i AKPIA			
				Tytuł: <b>Widok szafy SZS1 - płyta montażowa</b>			
		P.W. "SEMAKO" Sp. z o.o.		Nr rysunku		Data	
		ul. Wiejska 40 44-153 Łąany Wielkie k/Gliwic, email: semako@semako.pl		175016-0301-082-00		07.2016	
				Skala		Arkusz	
				-		1/1	