



Szafa zasilająco-sterująca SZS1

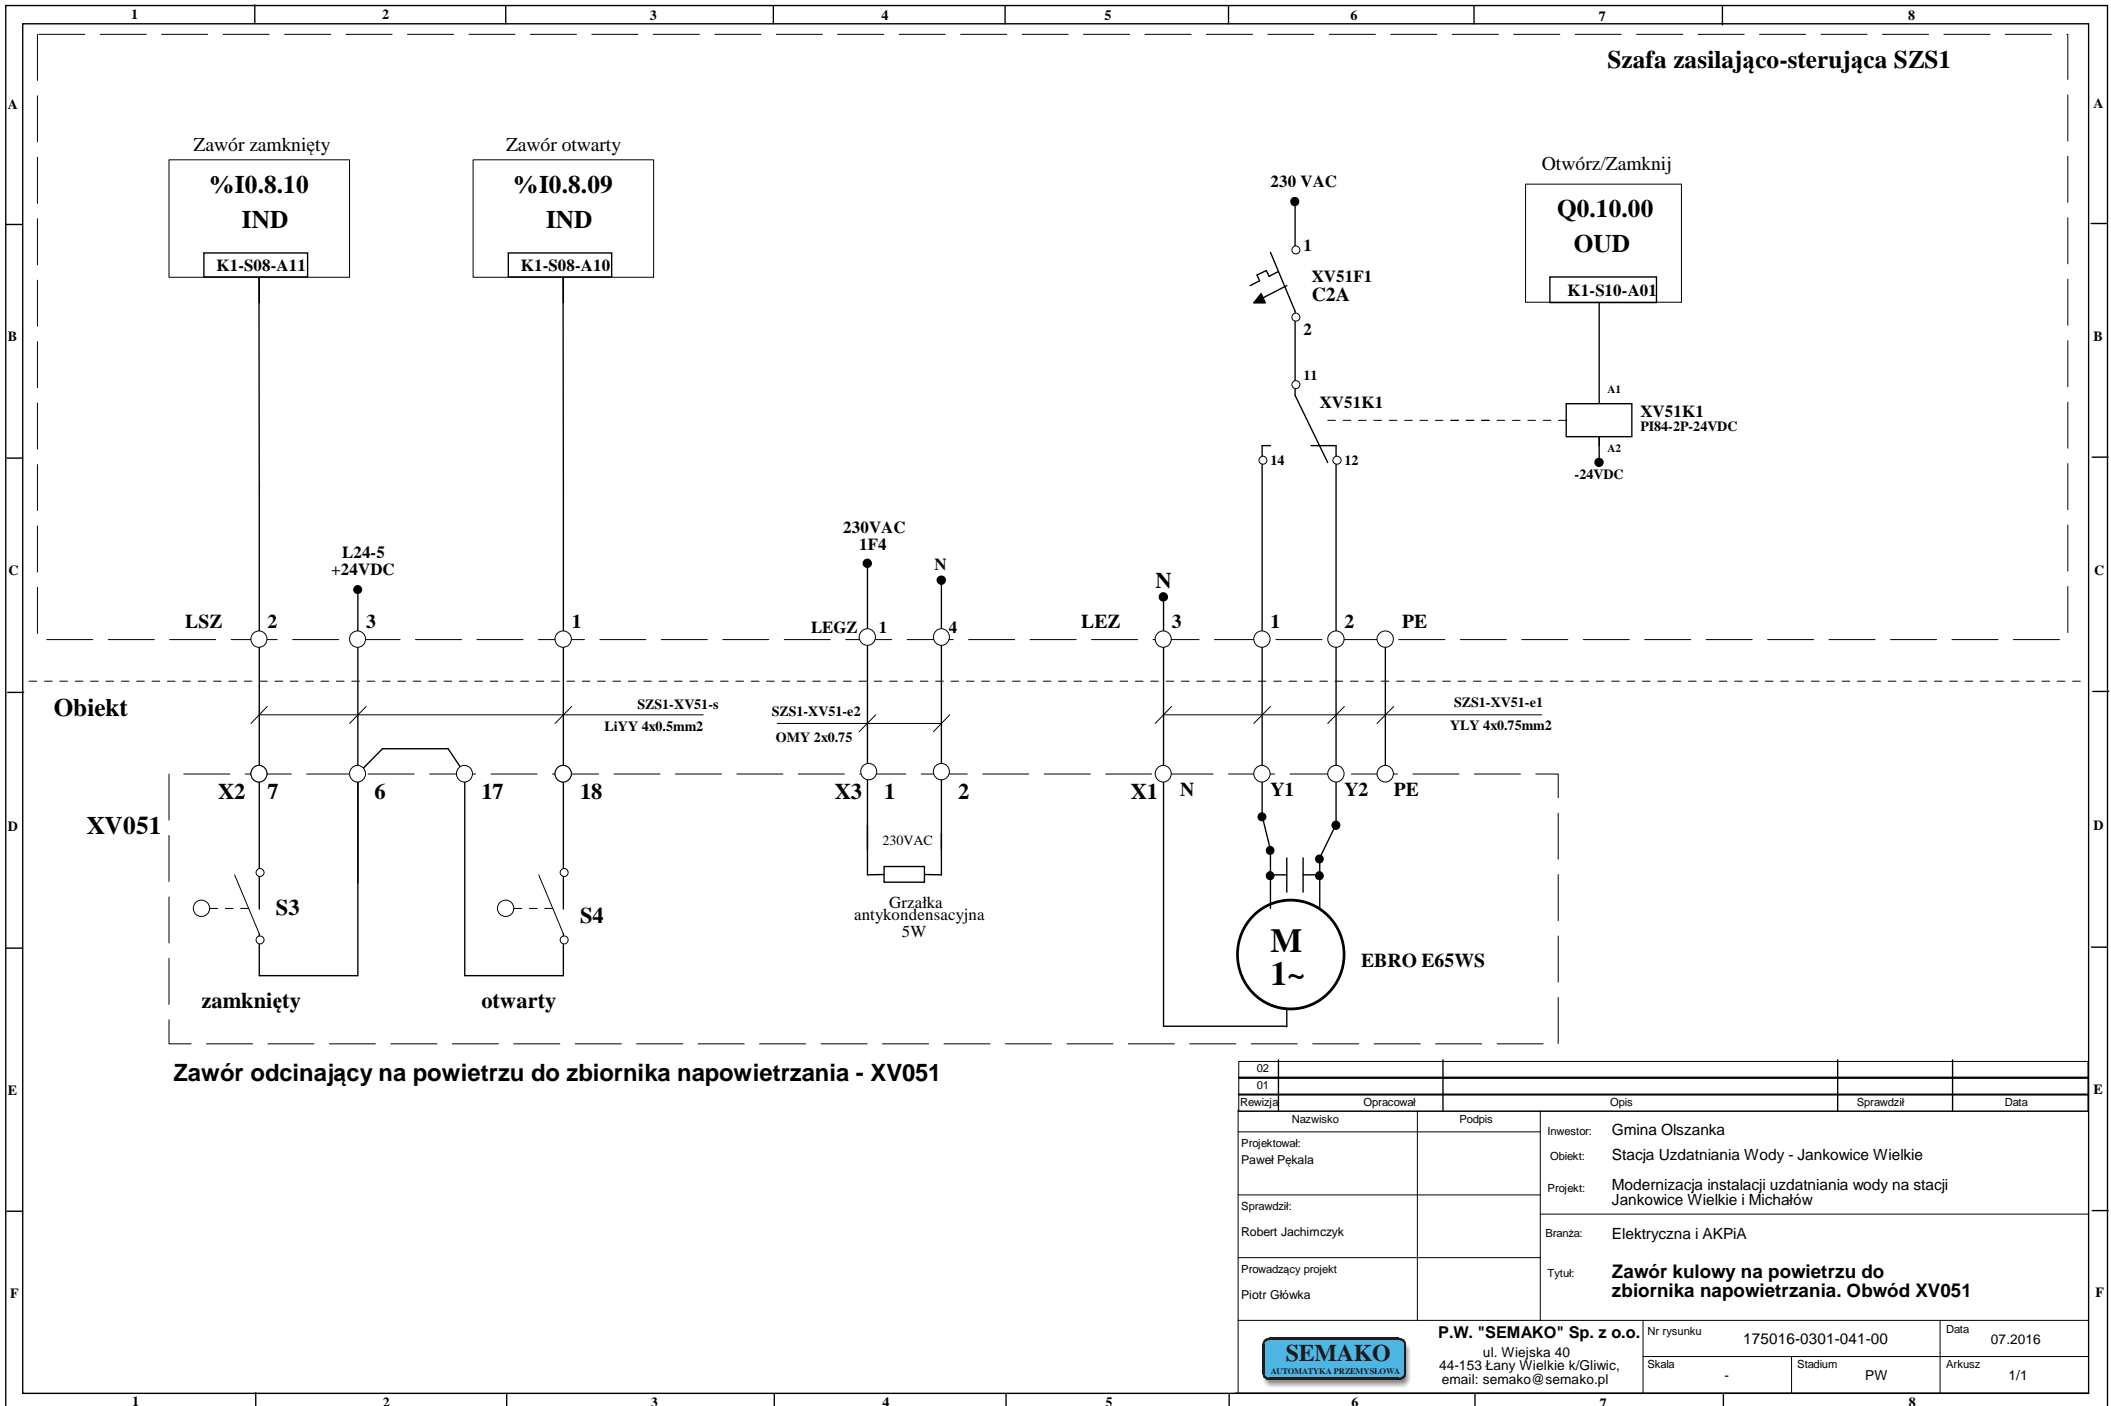


Zawór odcinający na powietrzu do zbiornika napowietrzania - XV051

02				
01				
Revizja	Opracował	Opis	Sprawdził	Data
	Nazwisko	Podpis		
Projektował:	Paweł Pękala		Investor:	Gmina Olszanka
			Objekt:	Stacja Uzdatniania Wody - Jankowice Wielkie
Sprawił:	Robert Jachimczyk		Projekt:	Modernizacja instalacji uzdatniania wody na stacji Jankowice Wielkie i Michałów
			Branża:	Elektryczna i AKPiA
Prowadzący projekt	Piotr Główka		Tytuł:	Zawór kulowy na powietrzu do zbiornika napowietrzania. Obwód XV051
		P.W. "SEMAGO" Sp. z o.o. Nr rysunku 175016-0301-041-00 Data 07.2016 ul. Wiejska 40 44-153 Łany Wielkie k/Głiwic, email: semako@semako.pl		Skala - Stadium PW Arkusz 1/1


Szafa zasilająco-sterująca SZS1

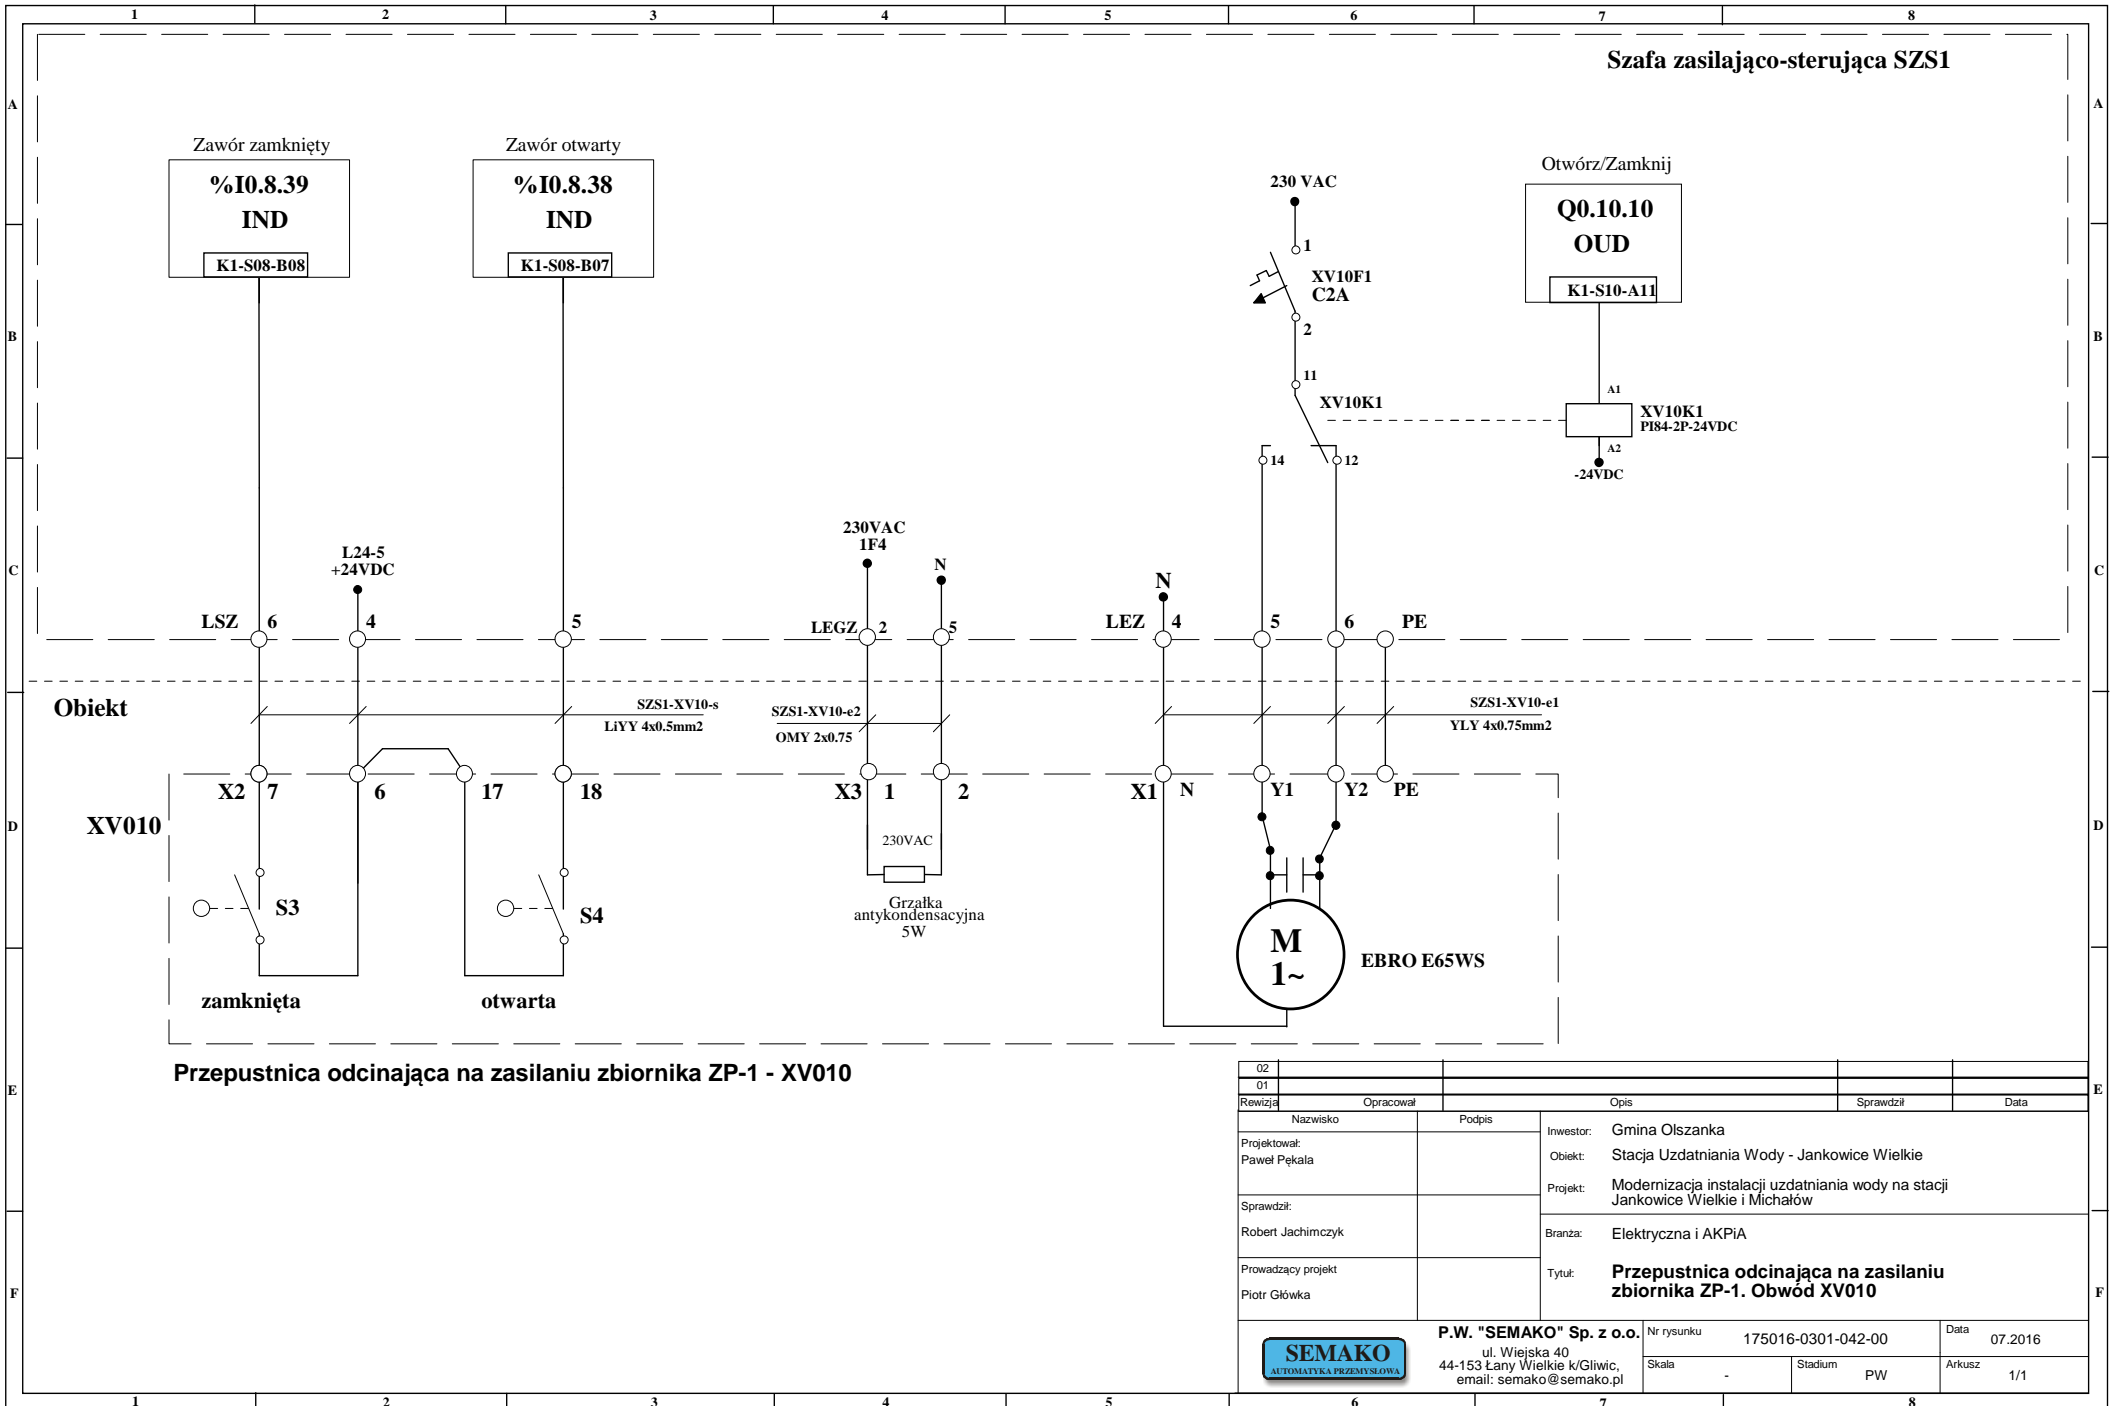

Przepustnica odcinająca na zasilaniu zbiornika ZP-1 - XV010

02				
01				
Revizja	Opracował	Opis	Sprawdził	Data
Projektował: Paweł Pękala	Podpis	Investor: Gmina Olszanka		
Sprawił: Robert Jachimczyk		Objekt: Stacja Uzdatniania Wody - Jankowice Wielkie		
Prowadzący projekt Piotr Główka		Projekt: Modernizacja instalacji uzdatniania wody na stacji Jankowice Wielkie i Michałów		
		Branża: Elektryczna i AKPiA		
		Tytuł: Przepustnica odcinająca na zasilaniu zbiornika ZP-1. Obwód XV010		
		P.W. "SEMAKO" Sp. z o.o. ul. Wiejska 40 44-153 Łany Wielkie k/Głiwic, email: semako@semako.pl		Nr rysunku 175016-0301-042-00 Stadium PW Data 07.2016 Arkusz 1/1

Szafa zasilająco-sterująca SZS1

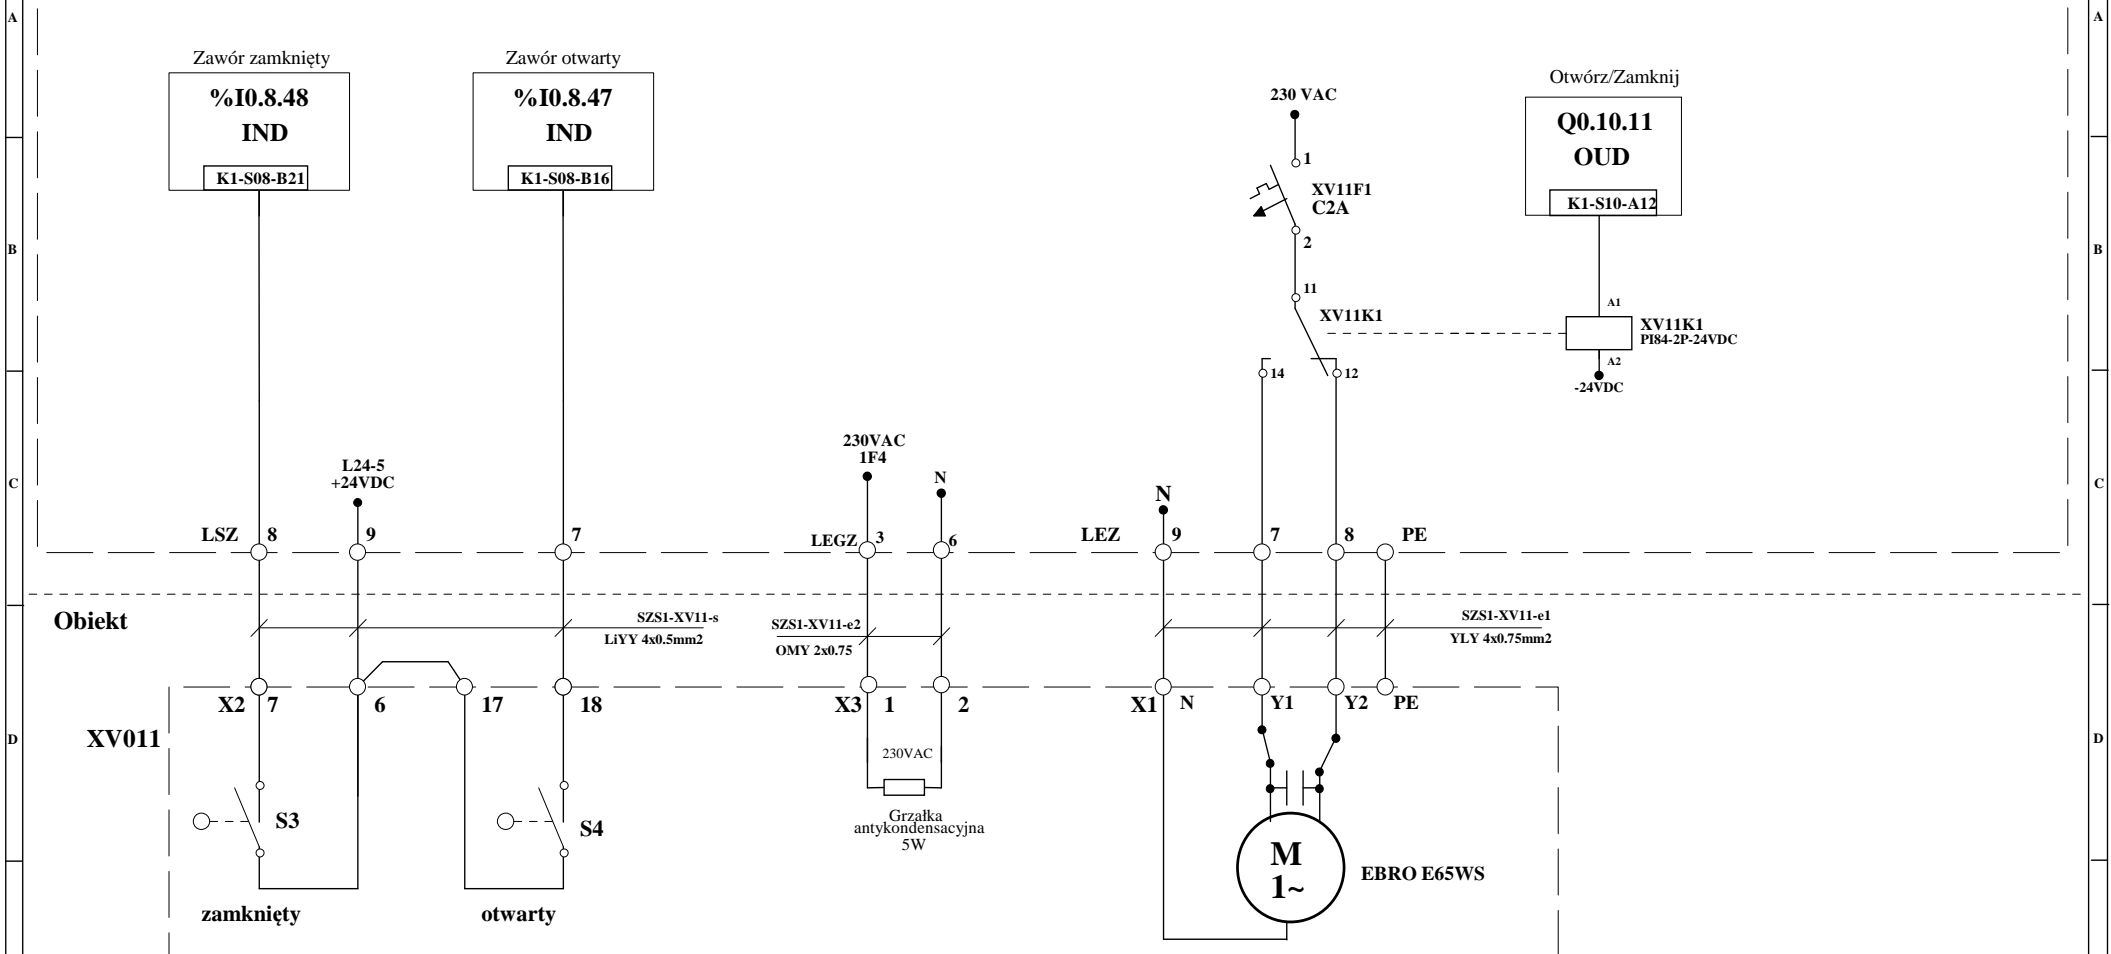


Przepustnica odcinająca na tłoczeniu pompy P003 - XV011

02				
01				
Revizja	Opracował	Opis	Sprawdził	Data
Projektował: Paweł Pękala	Podpis	Investor: Gmina Olszanka	Objekt: Stacja Uzdatniania Wody - Jankowice Wielkie	
Sprawdził: Robert Jachimczyk		Projekt: Modernizacja instalacji uzdatniania wody na stacji Jankowice Wielkie i Michałów	Branża: Elektryczna i AKPiA	
Prowadzący projekt Piotr Główka		Tytuł: Przepustnica na tłoczeniu pompy P003. Obwód XV011		
P.W. "SEMAKO" Sp. z o.o.		Nr rysunku 175016-0301-043-00	Data 07.2016	
ul. Wiejska 40 44-153 Łany Wielkie k/Głiwic, email: semako@semako.pl		Skala -	Stadium PW	Arkusz 1/1



Szafa zasilająco-sterująca SZS1

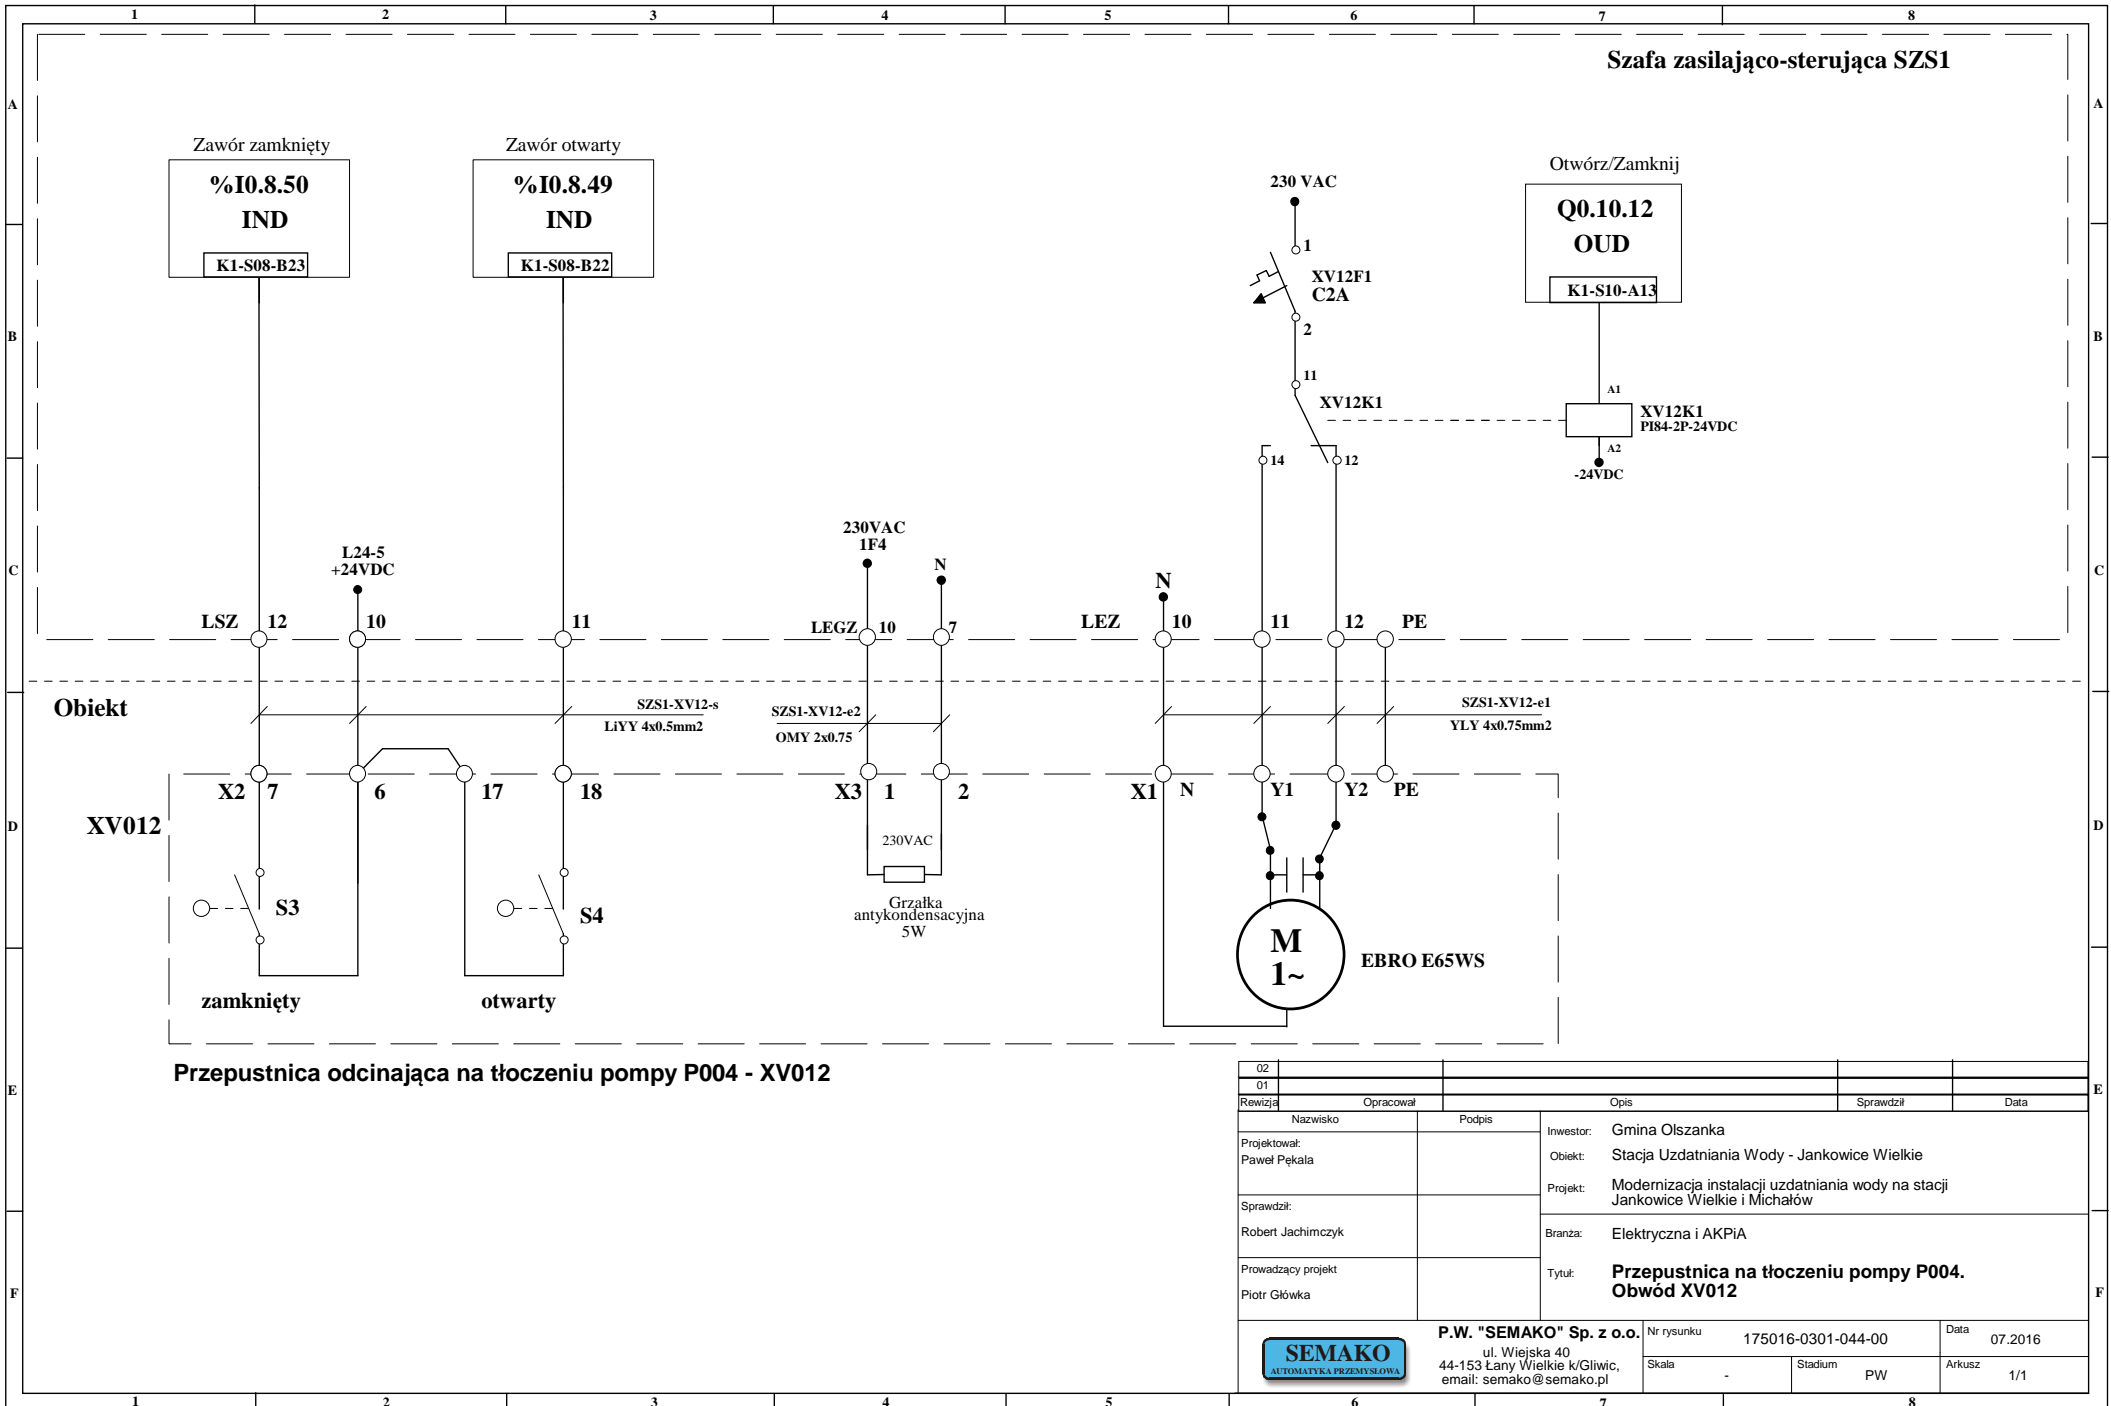


Przepustnica odcinająca na tłoczeniu pompy P004 - XV012

02				
01				
Revizja	Opracował	Opis	Sprawdził	Data
	Nazwisko	Podpis		
Projektował:			Investor:	Gmina Olszanka
Paweł Pękala			Obiekt:	Stacja Uzdatniania Wody - Jankowice Wielkie
Sprawdził:			Projekt:	Modernizacja instalacji uzdatniania wody na stacji Jankowice Wielkie i Michałów
Robert Jachimczyk			Branża:	Elektryczna i AKPiA
Prowadzący projekt			Tytuł:	Przepustnica na tłoczeniu pompy P004. Obwód XV012
Piotr Główka				
P.W. "SEMAKO" Sp. z o.o.		Nr rysunku	175016-0301-044-00	Data
ul. Wiejska 40				07.2016
44-153 Łany Wielkie k/Głiwic,		Skala	-	Stadium
email: semako@semako.pl				PW
				Arkusz
				1/1



Szafa zasilająco-sterująca SZS1

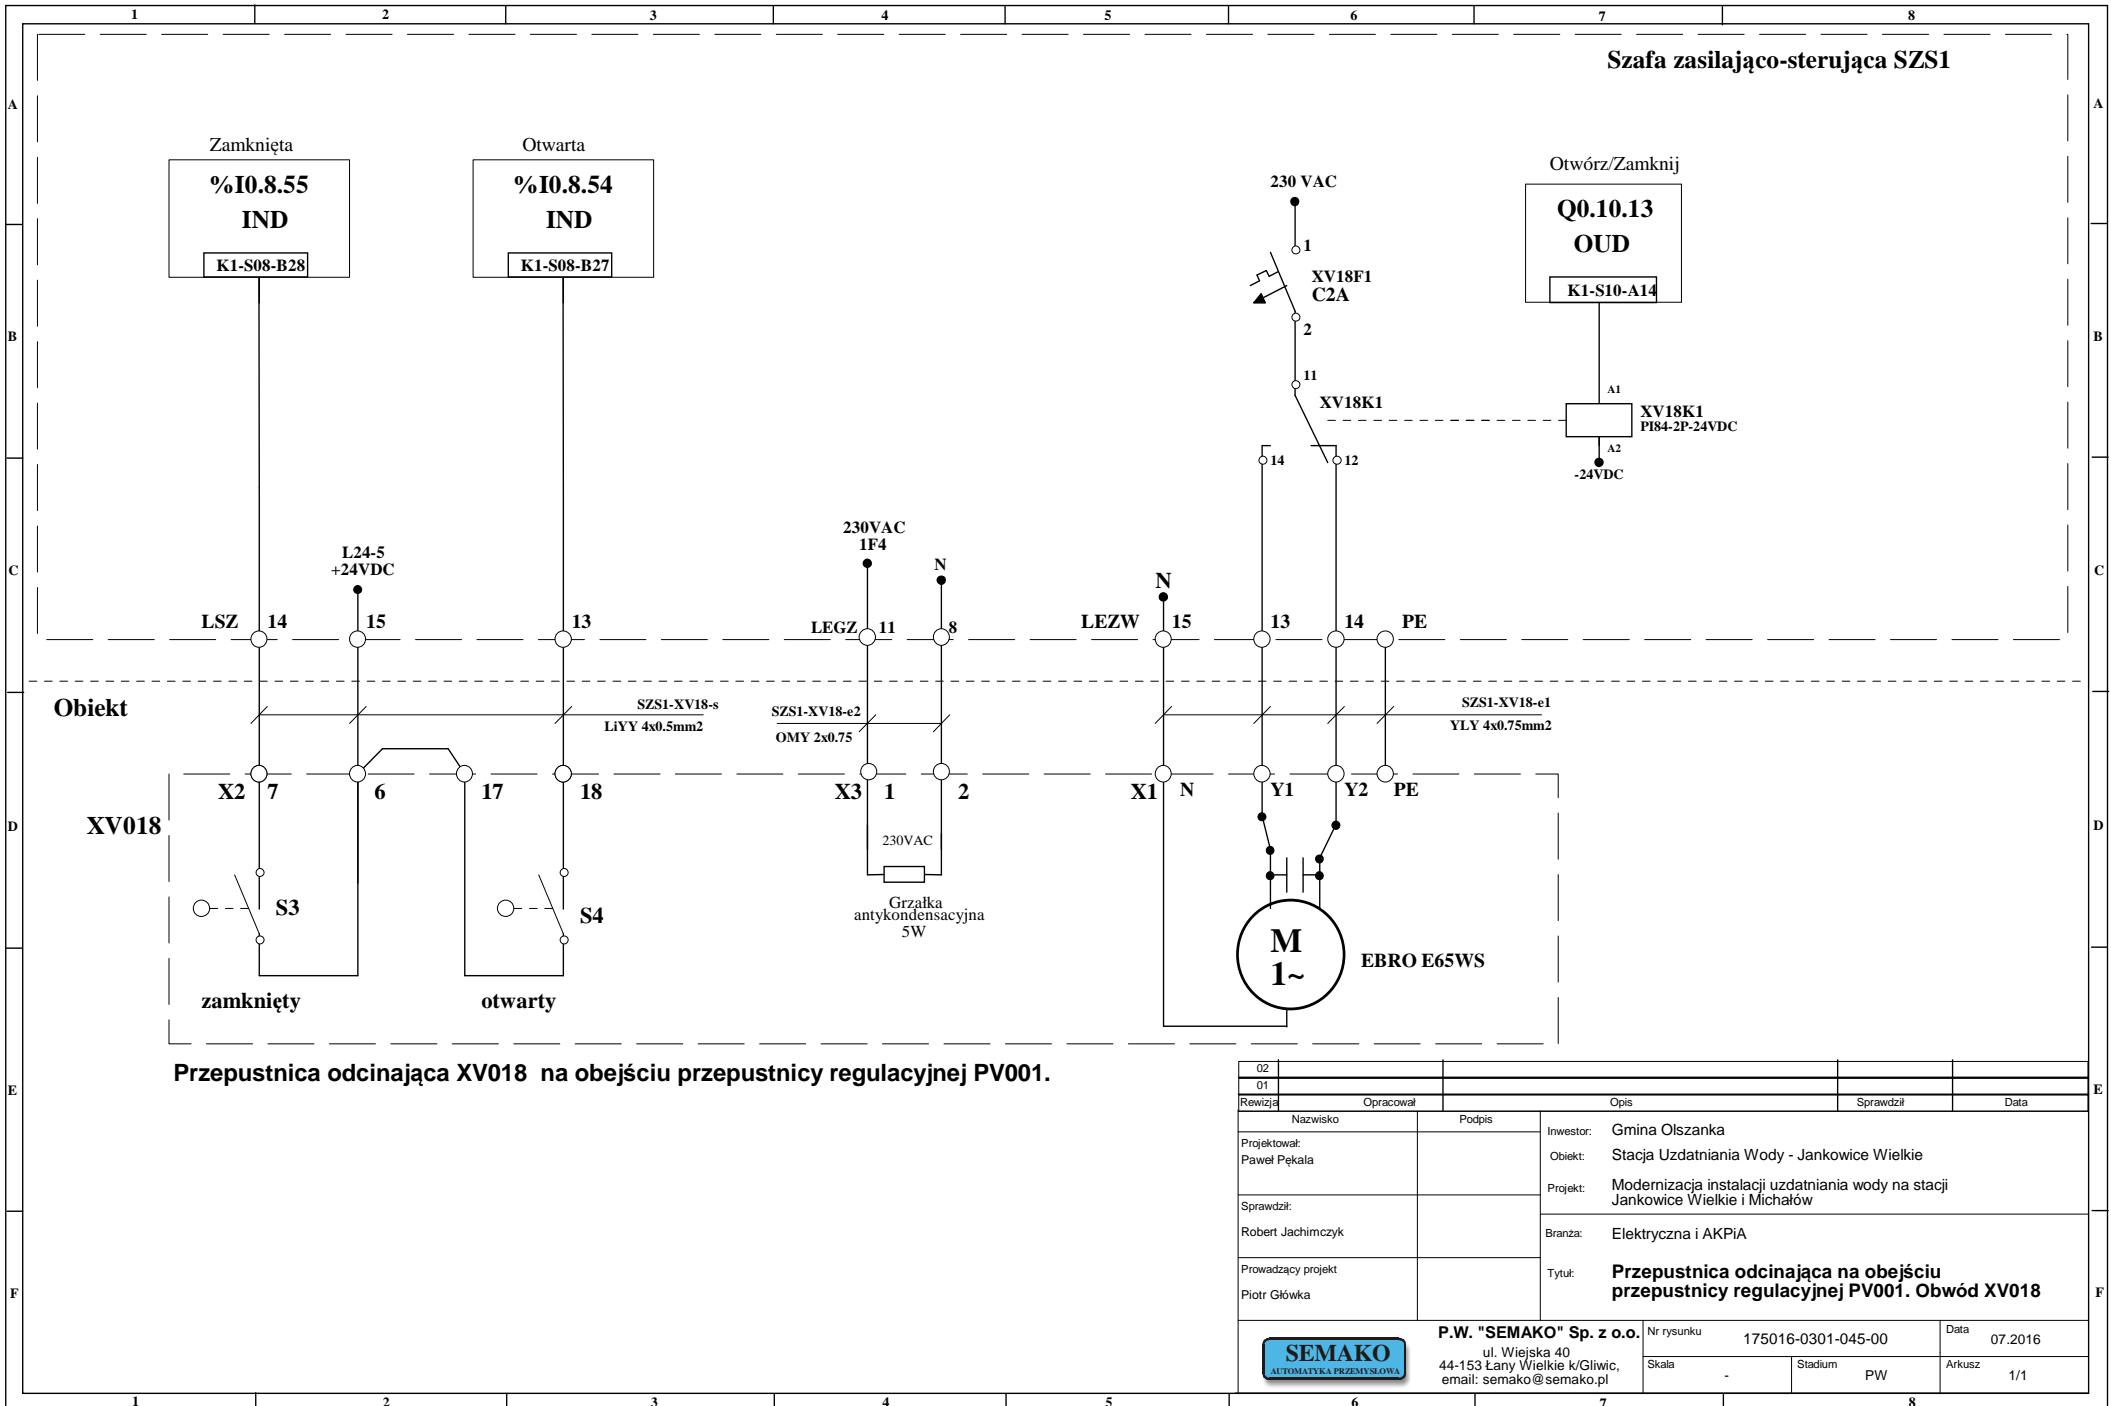


Obiekt

Przepustnica odcinająca XV018 na obejściu przepustnicy regulacyjnej PV001.

02				
01				
Revizja	Opracował	Opis	Sprawdził	Data
Projektował: Paweł Pękala	Podpis	Investor: Gmina Olszanka		
Sprawił: Robert Jachimczyk		Obiekt: Stacja Uzdatniania Wody - Jankowice Wielkie		
Prowadzący projekt Piotr Główka		Projekt: Modernizacja instalacji uzdatniania wody na stacji Jankowice Wielkie i Michałów		
		Branża: Elektryczna i AKPiA		
		Tytuł: Przepustnica odcinająca na obejściu przepustnicy regulacyjnej PV001. Obwód XV018		
P.W. "SEMAKO" Sp. z o.o.		Nr rysunku	175016-0301-045-00	Data
ul. Wiejska 40		Skala	-	07.2016
44-153 Łany Wielkie k/Głiwic, email: semako@semako.pl		Stadium	PW	Arkusz
				1/1



Szafa zasilająco-sterująca SZS1

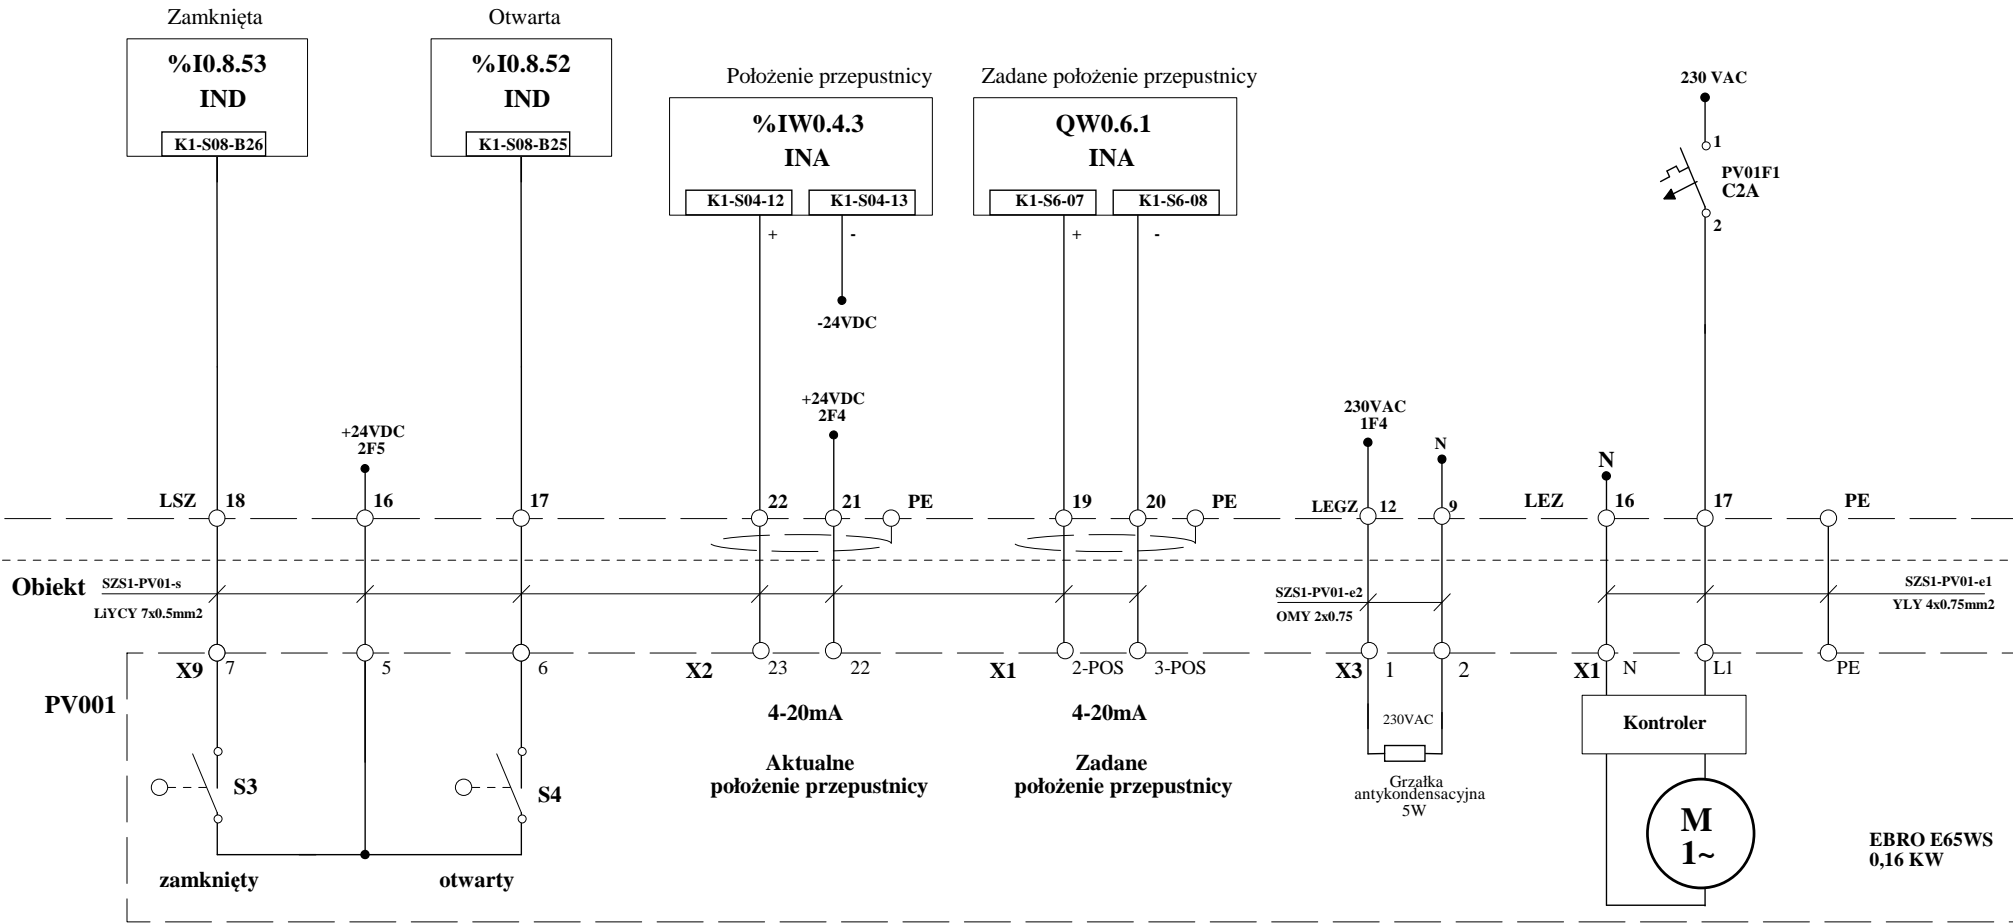

Przepustnica regulacyjna PV001 ciśnienia wody na nanofiltrację.

02					
01					
Revizja	Opracował	Opis	Sprawdził	Data	
		Investor: Gmina Olszanka			
		Objekt: Stacja Uzdatniania Wody - Jankowice Wielkie			
		Projekt: Modernizacja instalacji uzdatniania wody na stacji Jankowice Wielkie i Michałów			
		Branża: Elektryczna i AKPiA			
		Tytuł: Przepustnica regulacyjna ciśnienia wody na nanofiltrację. Obwód PV001			
Projektował:	Paweł Pękala				
Sprawdził:	Robert Jachimczyk				
Prowadzący projekt	Piotr Główka				
P.W. "SEMAKO" Sp. z o.o.		Nr rysunku	175016-0301-046-00	Data	07.2016
ul. Wiejska 40		Skala	-	Stadium	PW
44-153 Łany Wielkie k/Głiwic,				Arkusz	1/1
email: semako@semako.pl					

