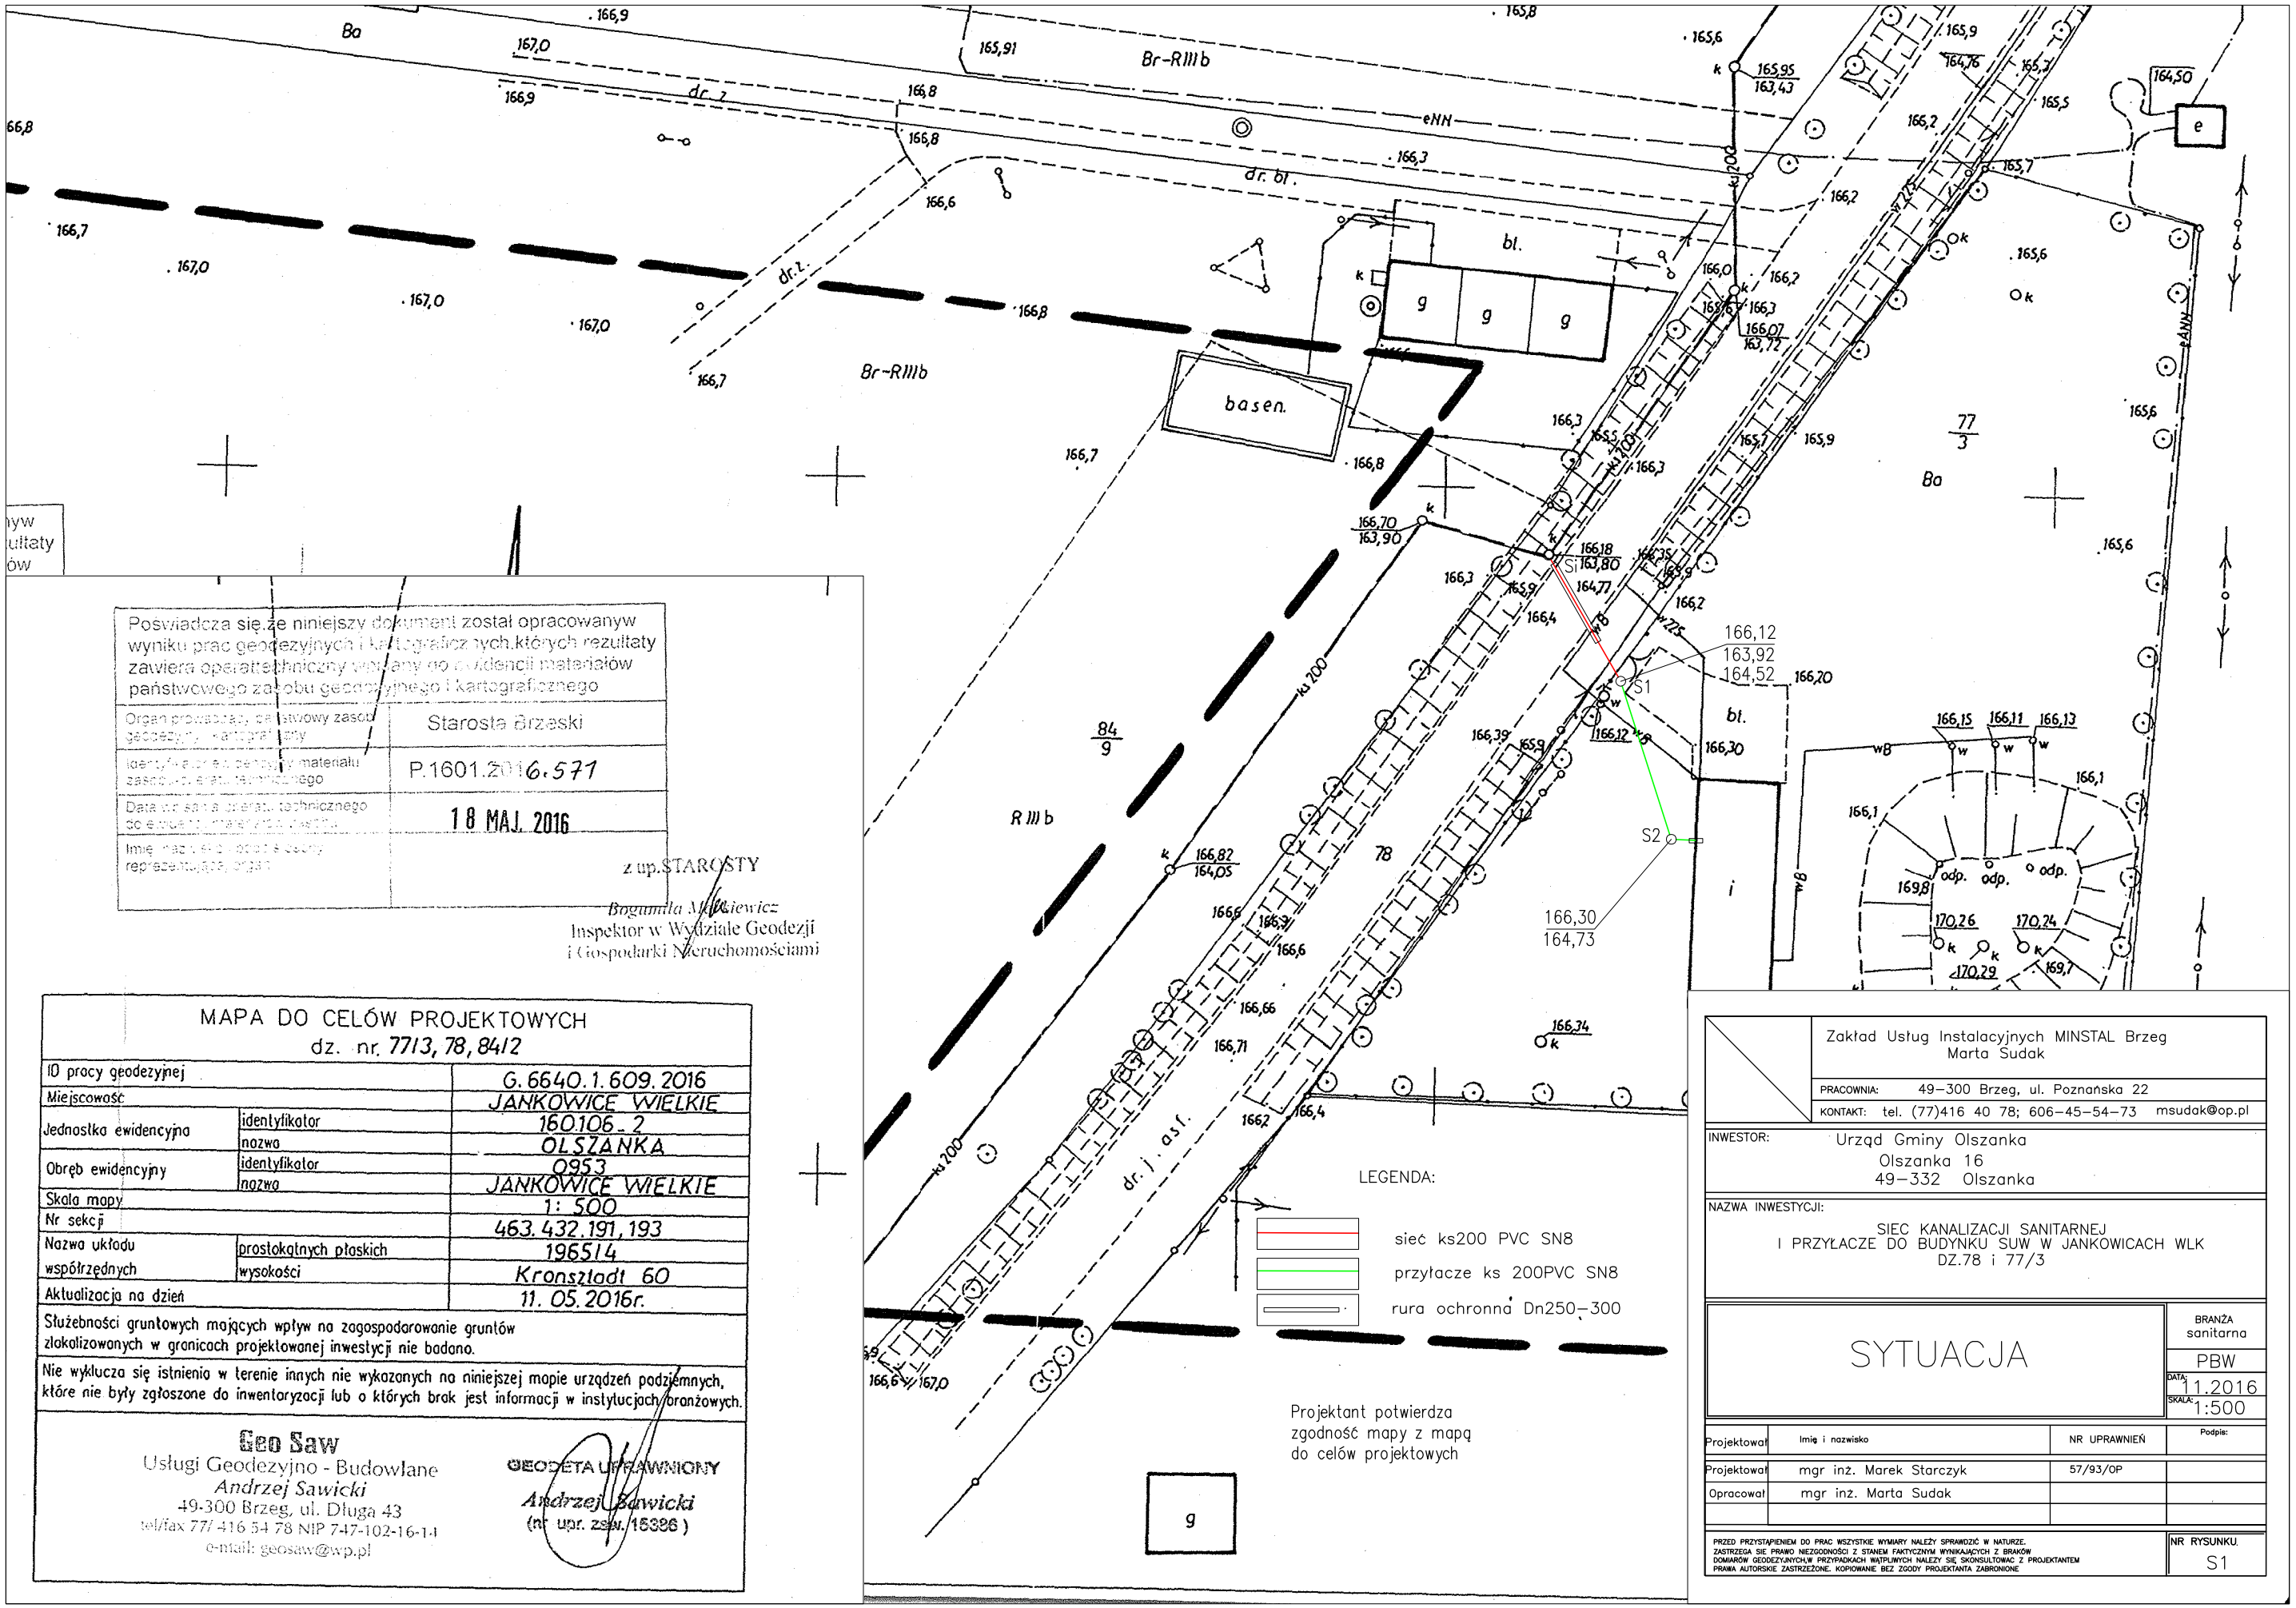

Posvviadcza się,że niniejszy dokument został opracowanyw wyniku prac geodezyjnych i kartograficz nych,których rezultaty zawiera operat techniczny wykonany na podstawie materiałów państwowego zasobu geodezyjnego i kartograficznego

Organ prowadzący państwowy zasób geodezyjny i kartograficzny	Starosta Brzeski
Identyfikator ewidencyjny materiału zasobu, do którego włączono materiały operatu technicznego	P.1601.2016.571
Data włączenia operatu technicznego do ewidencji materiałów zasobu	18 MAJ. 2016
Imię, nazwisko i podpis osoby reprezentującej organ	

z up.STAROSTY
Bogumiła Mikiewicz
Inspektor w Wydziale Geodezji
i Gospodarki Nieruchomościami

MAPA DO CELÓW PROJEKTOWYCH
dz. nr. 7713, 78, 8412

ID pracy geodezyjnej		G.6640.1.609.2016
Miejscowość		JANKOWICE WIELKIE
Jednostka ewidencyjna	identyfikator	160106_2
	nazwa	OLSZANKA
Obręb ewidencyjny	identyfikator	0953
	nazwa	JANKOWICE WIELKIE
Skala mapy		1: 500
Nr sekcji		463.432.191,193
Nazwa układu współrzędnych	prostokątnych płaskich	196514
	wysokości	Kronsztadt 60
Aktualizacja na dzień		11. 05. 2016r.

Służebności gruntowych mających wpływ na zagospodarowanie gruntów zlokalizowanych w granicach projektowanej inwestycji nie badano.

Nie wyklucza się istnienia w terenie innych nie wykazanych na niniejszej mapie urządzeń podziemnych, które nie były zgłoszone do inwentaryzacji lub o których brak jest informacji w instytucjach branżowych.

Geo Saw
Usługi Geodezyjno - Budowlane
Andrzej Sawicki
49-300 Brzeg, ul. Długa 43
tel/fax 77/ 416 54 78 NIP 747-102-16-14
e-mail: geosaw@wp.pl

GEODETA UPRAWNIONY
Andrzej Sawicki
(nr upr. zaw. 15336)

Zakład Usług Instalacyjnych MINSTAL Brzeg
Marta Sudak
PRACOWNIA: 49-300 Brzeg, ul. Poznańska 22
KONTAKT: tel. (77)416 40 78; 606-45-54-73 msudak@op.pl

INWESTOR: Urząd Gminy Olszanka
Olszanka 16
49-332 Olszanka

NAZWA INWESTYCJI:
SIEC KANALIZACJI SANITARNEJ
I PRZYŁĄCZE DO BUDYNKU SUW W JANKOWICACH WLK
DZ.78 i 77/3

SYTUACJA

BRANŻA: sanitarna
PBW
DATA: 11.2016
SKALA: 1:500

	Imię i nazwisko	NR UPRAWNIEŃ	Podpis:
Projektował	mgr inż. Marek Starczyk	57/93/OP	
Projektował	mgr inż. Marta Sudak		
Opracował			

PRZED PRZYSTĄPIENIEM DO PRAC WSZYSTKIE WYMIARY NALEŻY SPRAWDZIĆ W NATURZE.
ZASTRZEGA SIĘ PRAWO NIEZGODNOŚCI Z STANEM FAKTYCZNYM WYNIKAJĄCYCH Z BRAKÓW DOMIARÓW GEODEZYJNYCH.W PRZYPADKACH WĄTPLIWYCH NALEŻY SIĘ SKONSULTOWAĆ Z PROJEKTANTEM
PRAWA AUTORSKIE ZASTRZEŻONE. KOPIOWANIE BEZ ZGODY PROJEKTANTA ZABRONIONE

NR RYSUNKU: S1