


Właz żeliwny D400

wavin

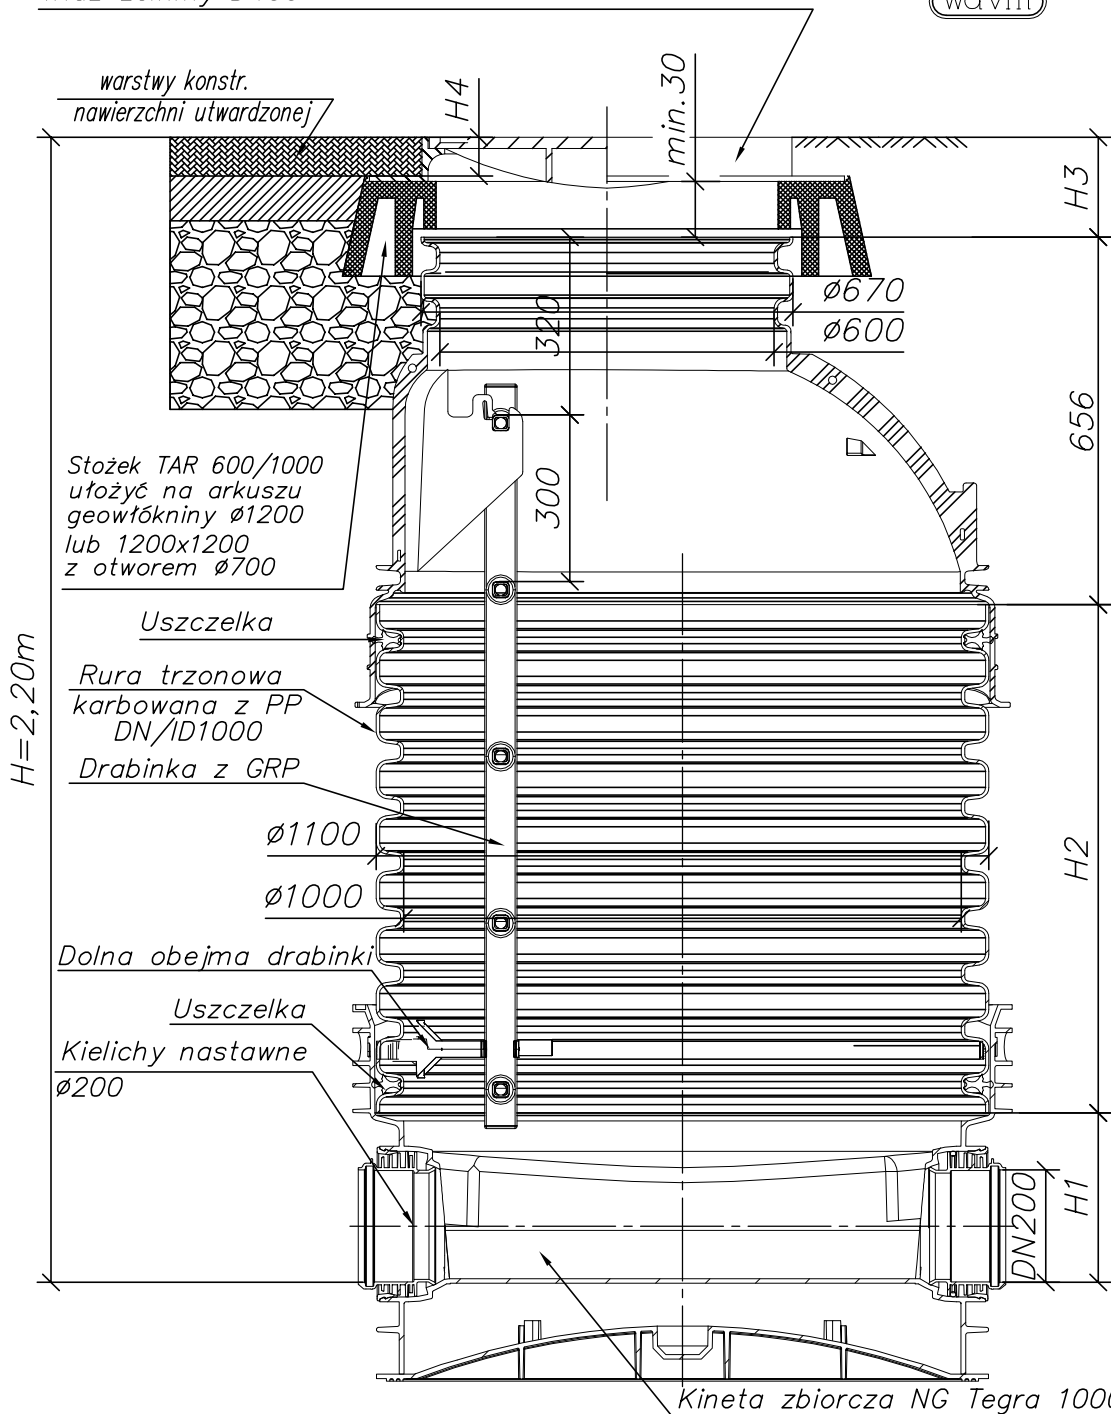

Zakład Usług Instalacyjnych MINSTAL Brzeg Marta Sudak			
PRACOWNIA: 49-300 Brzeg, ul. Poznańska 22			
KONTAKT: tel. (77)416 40 78; 606-45-54-73 msudak@op.pl			
INWESTOR: Urząd Gminy Olszanka Olszanka 16 49-332 Olszanka			
NAZWA INWESTYCJI: SIEC KANALIZACJI SANITARNEJ I PRZYŁĄCZE DO BUDYNKU SUW W JANKOWICACH WLK DZ.78 i 77/3			
Studzienka włazowa NG Tegra 1000 zbiorcza z włazem klasy D400 na stożku odcciążającym TAR			BRANŻA sanitarna
			PBW
			DATA: 11.2016
			SKALA:
Projektował	imię i nazwisko	NR UPRAWNIEN	Podpis:
Projektował	mgr inż. Marek Starczyk	57/93/OP	
Opracował	mgr inż. Marta Sudak		
PRZED PRZYSTĄPIENIEM DO PRAC WIEKISTE WYMAGI NALEŻY SPRAWDZIĆ W NATURZE. ZASTRZEŻA SIĘ PRAWO NIEZODNOŚCI Z STANEM FAKTYCZNYM WYNIKAJĄCYCH Z BRAKÓW DOKONANÓW GEODEZYJNYCH. W PRZYPADKACH WĄTPLIWYCH NALEŻY SIĘ SKONSULTOWAĆ Z PROJEKTANTEM PRAWA AUTORSKIE ZASTRZEŻONE. KOPLOWANIE BEZ ZGODY PROJEKTANTA ZABRONIONE.			NR RYSUNKU S3