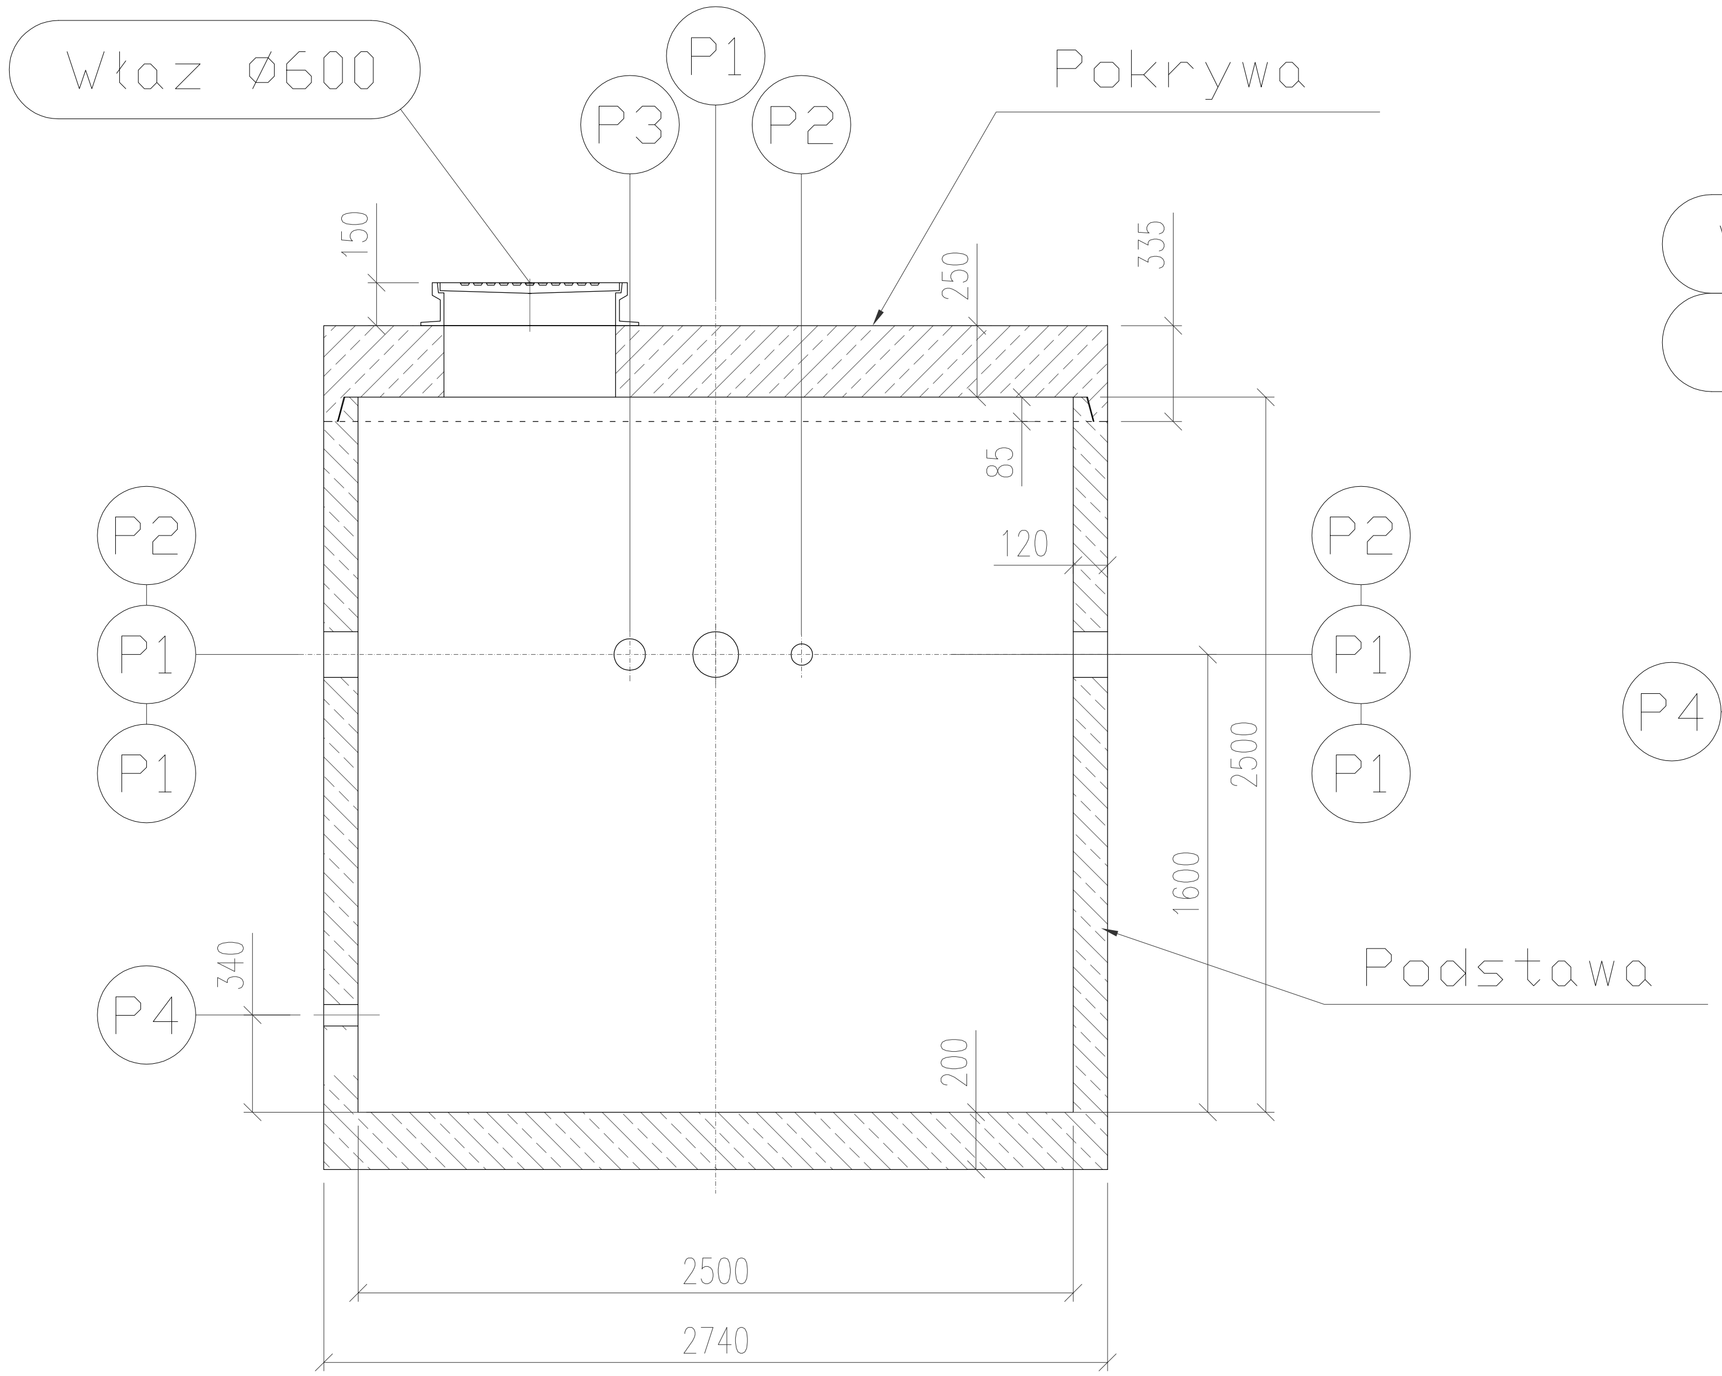

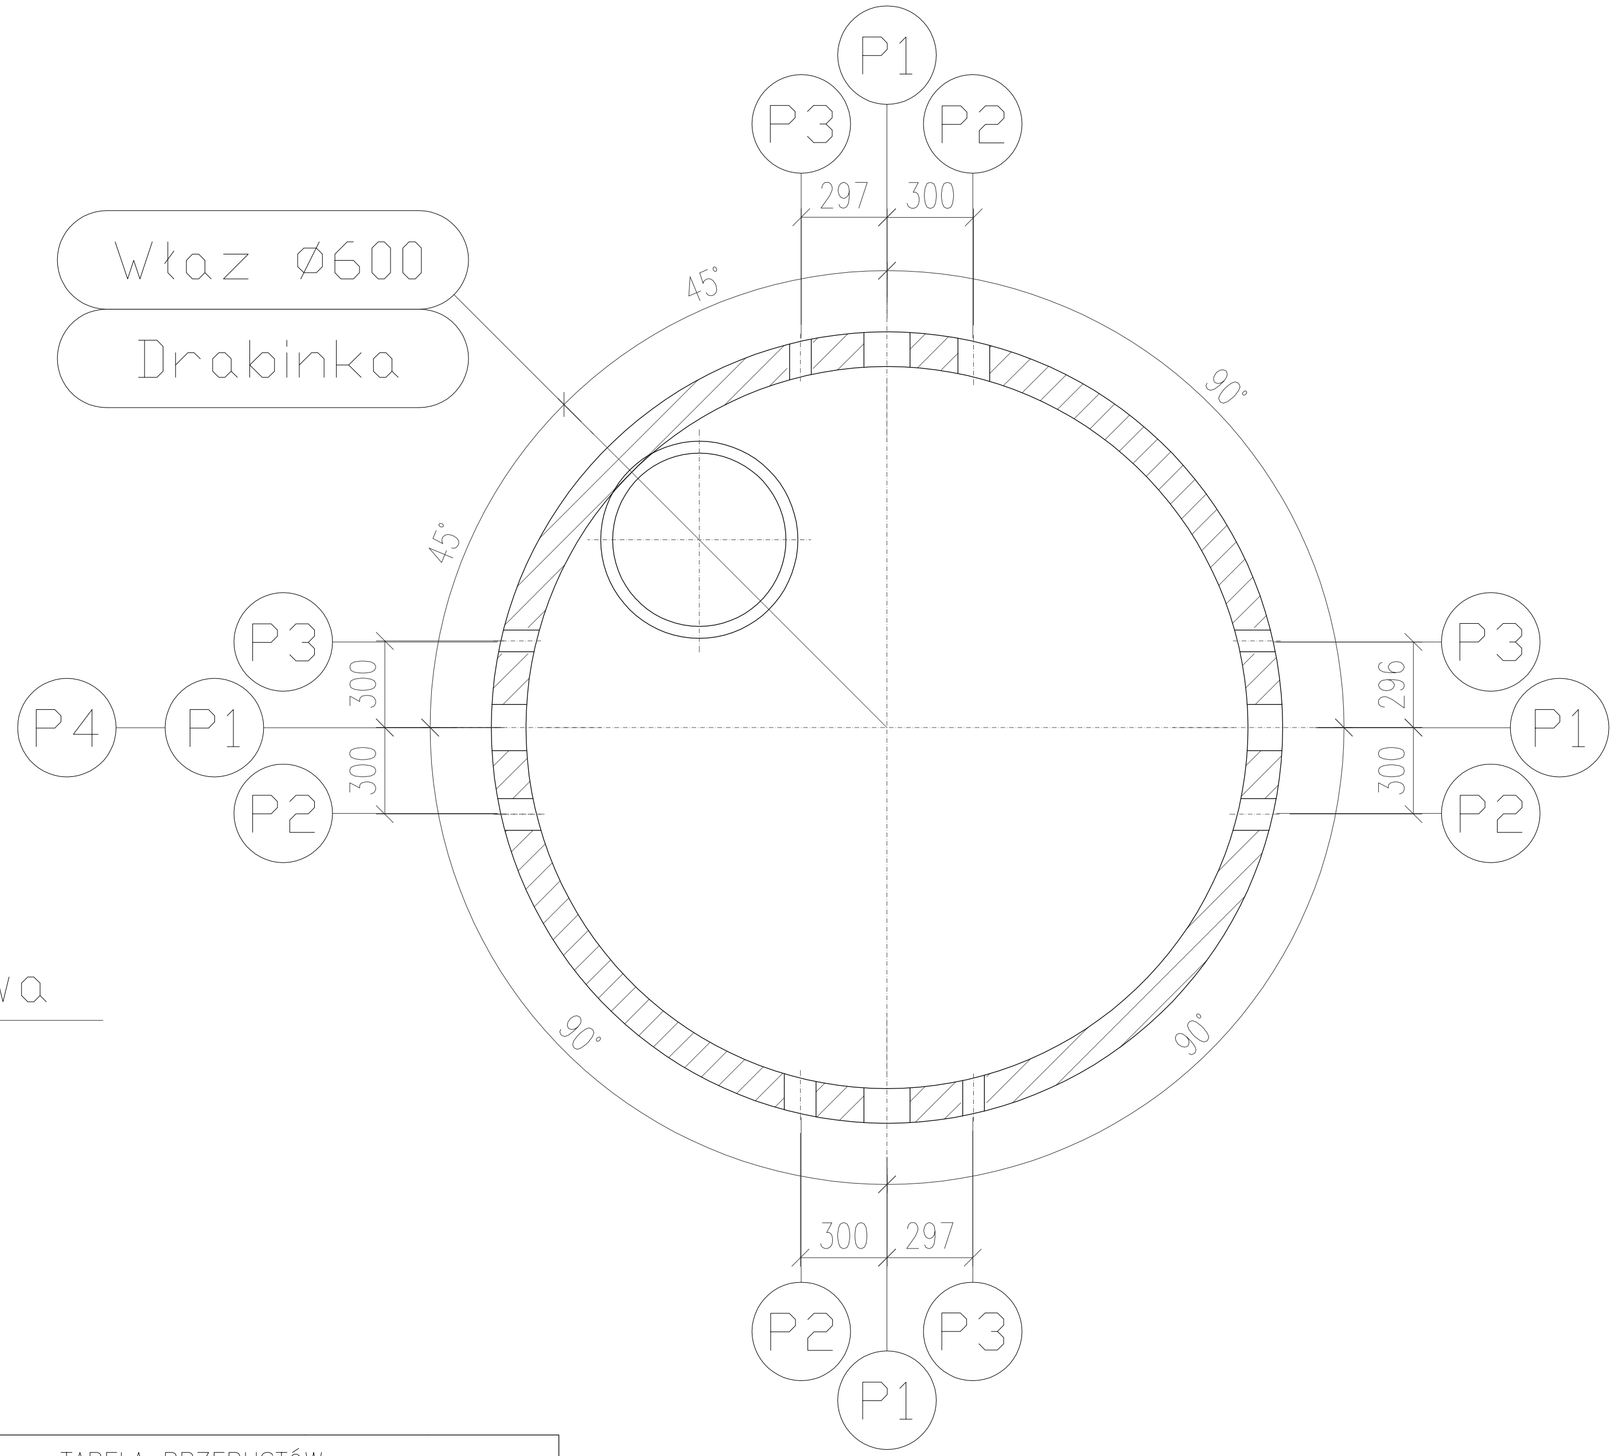

TABELA PRZEPUSTÓW			
Nr. przepustu	Średnica rury PE100	Dnom	Ilość
P1	160	150	4
P2	110	100	4
P3	75	65	4
P4	75	65	1

Uwagi:

1. Dopuszcza się wykonanie podstawy z dwóch elementów
   - podstawa h=1000
   - krąg h=1500
2. Studnię wyposażyć w drabinkę lub stopnie włazowe
3. Dno wykonać jako płaskie (bez kinety)
4. Średnicę przepustów określić wg średnicy rurociągów tak by zapewnić szczelny przepust.

Rewizja	Opracował	Opis	Sprawdził	Data
02				
01				

Nazwisko	Podpis
Projektował: Juliusz Wojnar	
Sprawdził: Piotr Główka	
Zatwierdził: Piotr Główka	

Inwestor: Gmina Olszanka

Obiekt: Stacja Uzdatniania Wody - Jankowice Wielkie

Projekt: Modernizacja instalacji uzdatniania wody na stacji Jankowice Wielkie i Michałów

Część 01: Technologiczno- Mechaniczna

Tytuł: Dysopzycja przepustów studni przepustnic

SEMAKO AUTOMATYKA PRZEMYSŁOWA
P.W. Semako Sp. z o.o.
ul. Wiejska 40, 44-153 Łany Wielkie
tel. (032) 231 22 41, 231 95 31

Nr rysunku	Data	Skala	Stadium	Format	Arkusz
175016-0101-006-00	07.2016	1:30	PW	A3	1/1