B-B
1:30

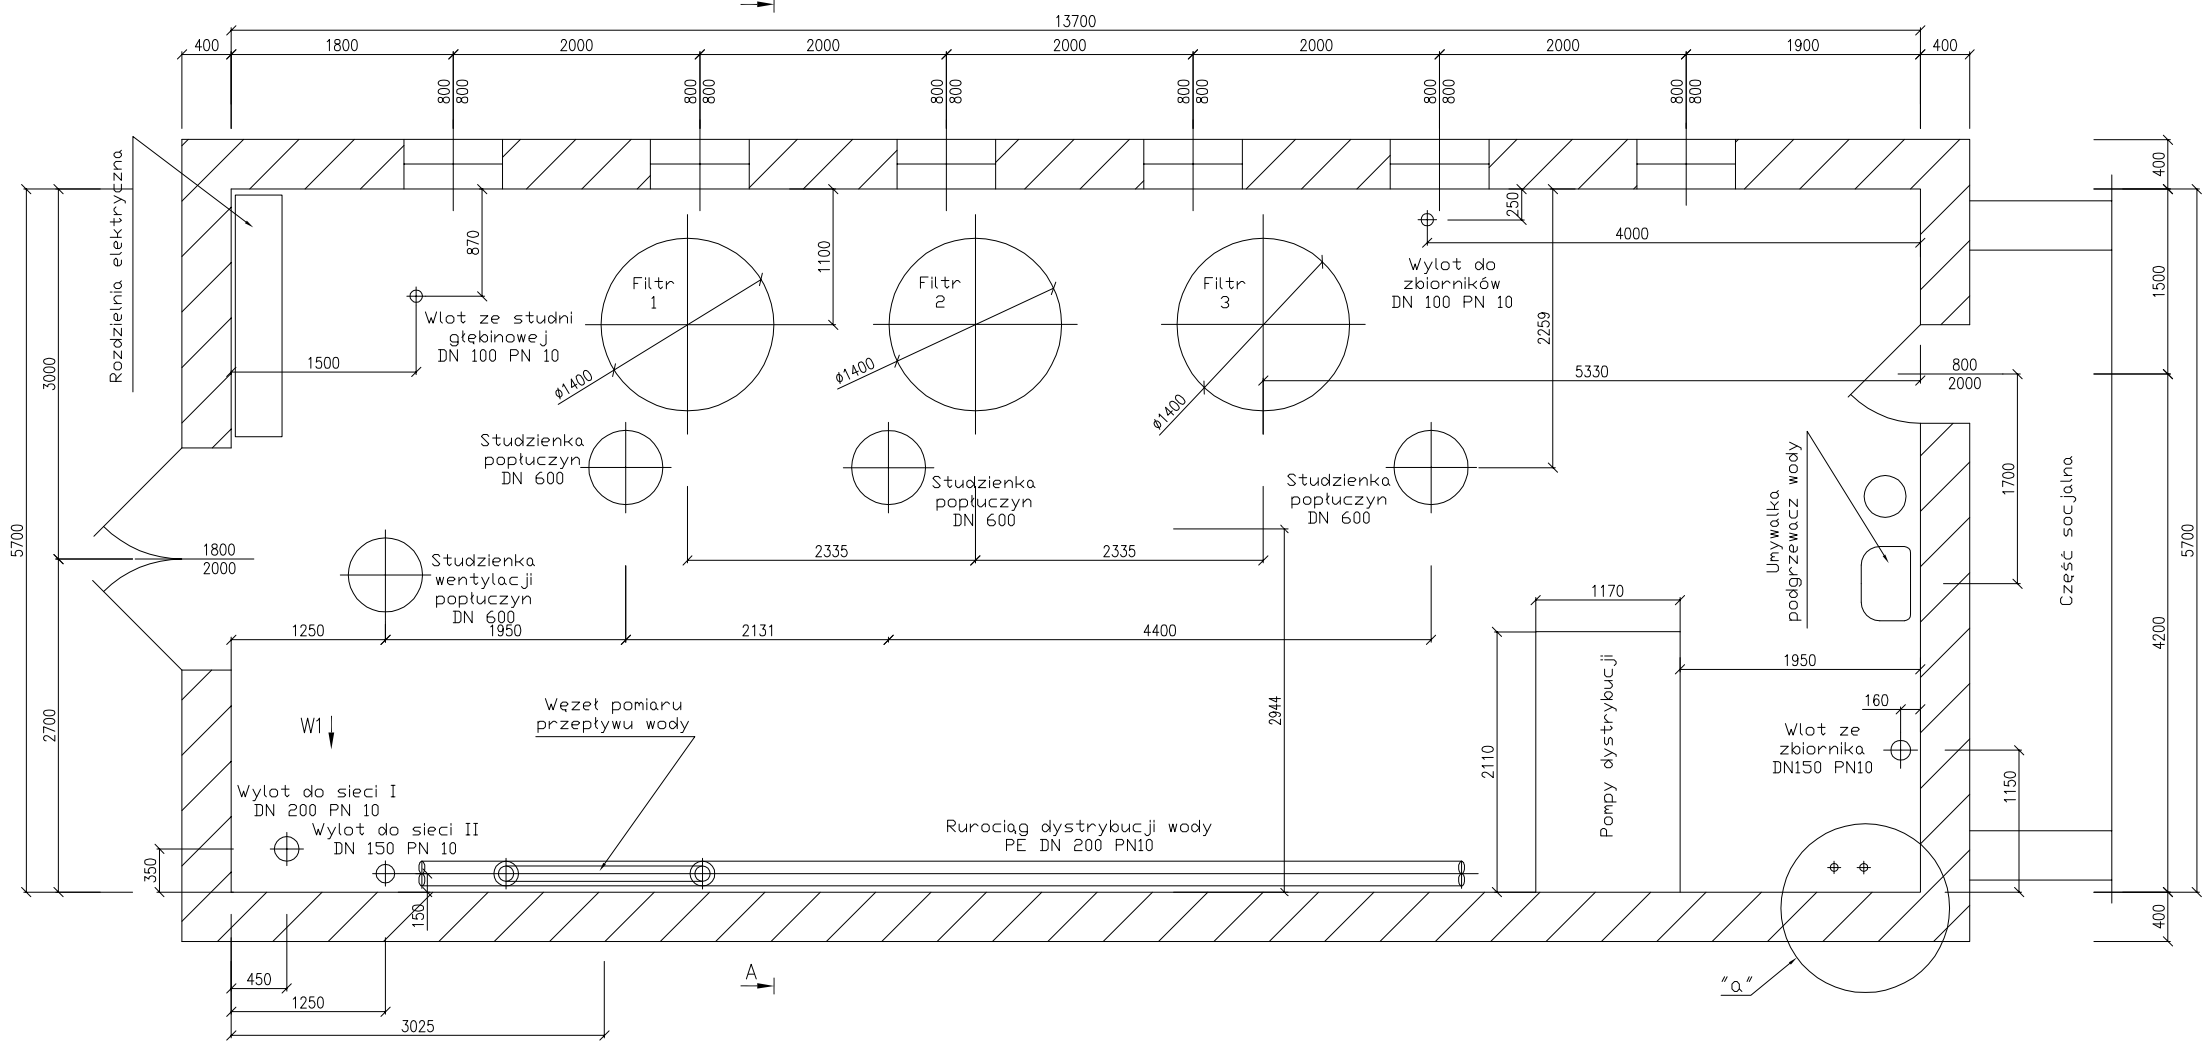

Szczegół "a"
1:10

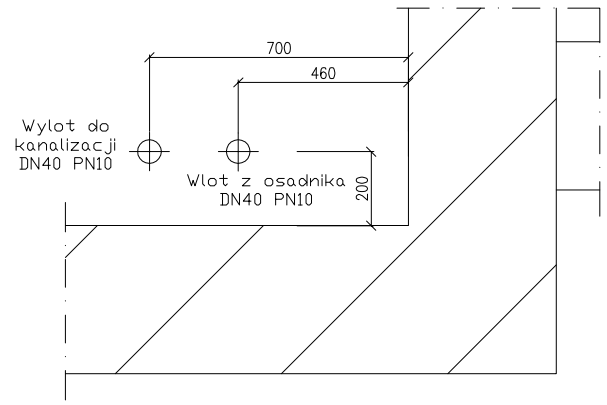

A-A
1:30

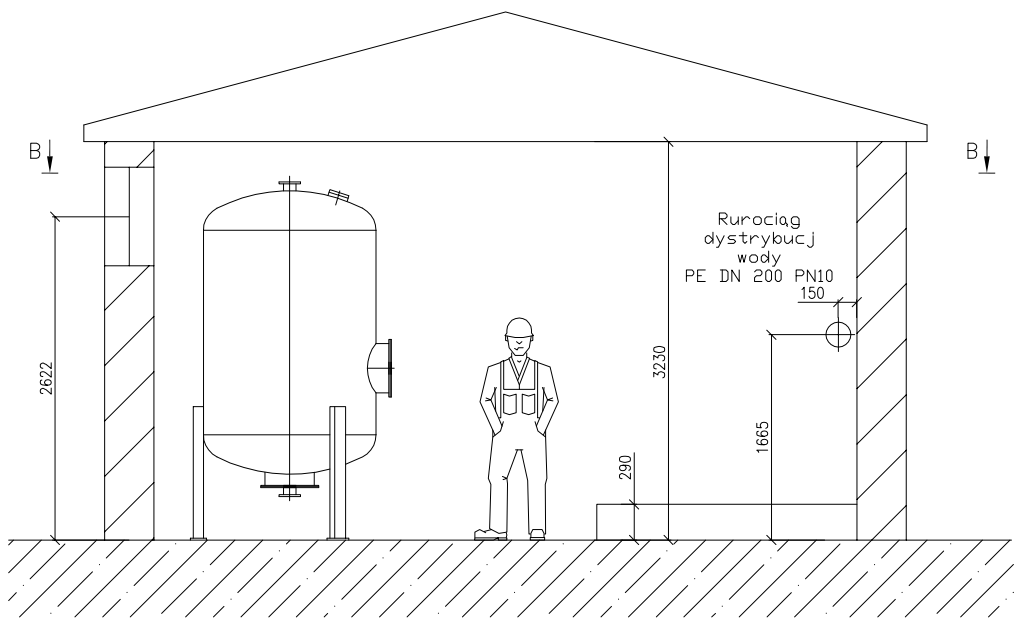

Widok W1
1:10

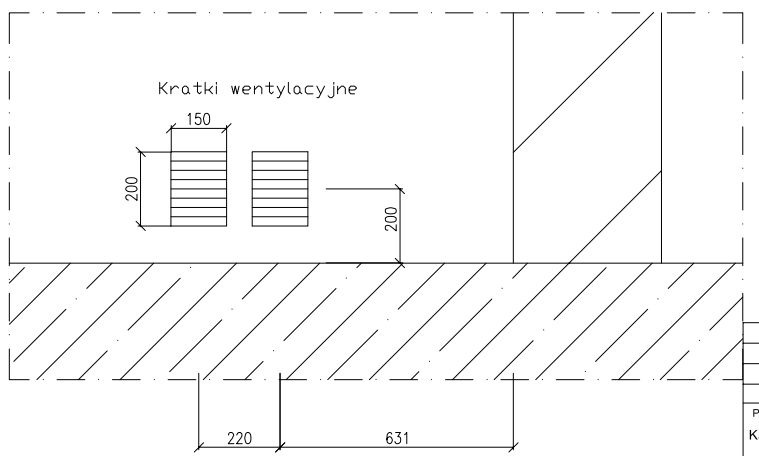

02				
01				
Rewizja	Opracował	Opis	Sprawdził	Data

Nazwisko	Podpis
Projektował: Kamil Stępień	
Sprawdził: Kamil Stępień	
Kierownik prjektu: Piotr Główka	

Inwestor: Gmina Olszanka
Obiekt: Stacja Uzdatniania Wody - Jankowice Wielkie
Projekt: Modernizacja instalacji uzdatniania wody na stacji Jankowice Wielkie i Michałów
Część 01: Technologiczno- Mechaniczna
Tytuł: Inwentaryzacja budynku filtrów Jankowice

SEMAKO AUTOMATYKA PRZEMYSŁOWA
P.W. Semako Sp. z o.o.
ul. Wiejska 40, 44-153 Łany Wielkie
tel. (032) 231 22 41, 231 95 31

Nr rysunku	Data
175016-0101-009-00	07.2016

Skala	Stadium	Format	Arkusz
1:30	PW	A1	1/1