Widok W2
1:20

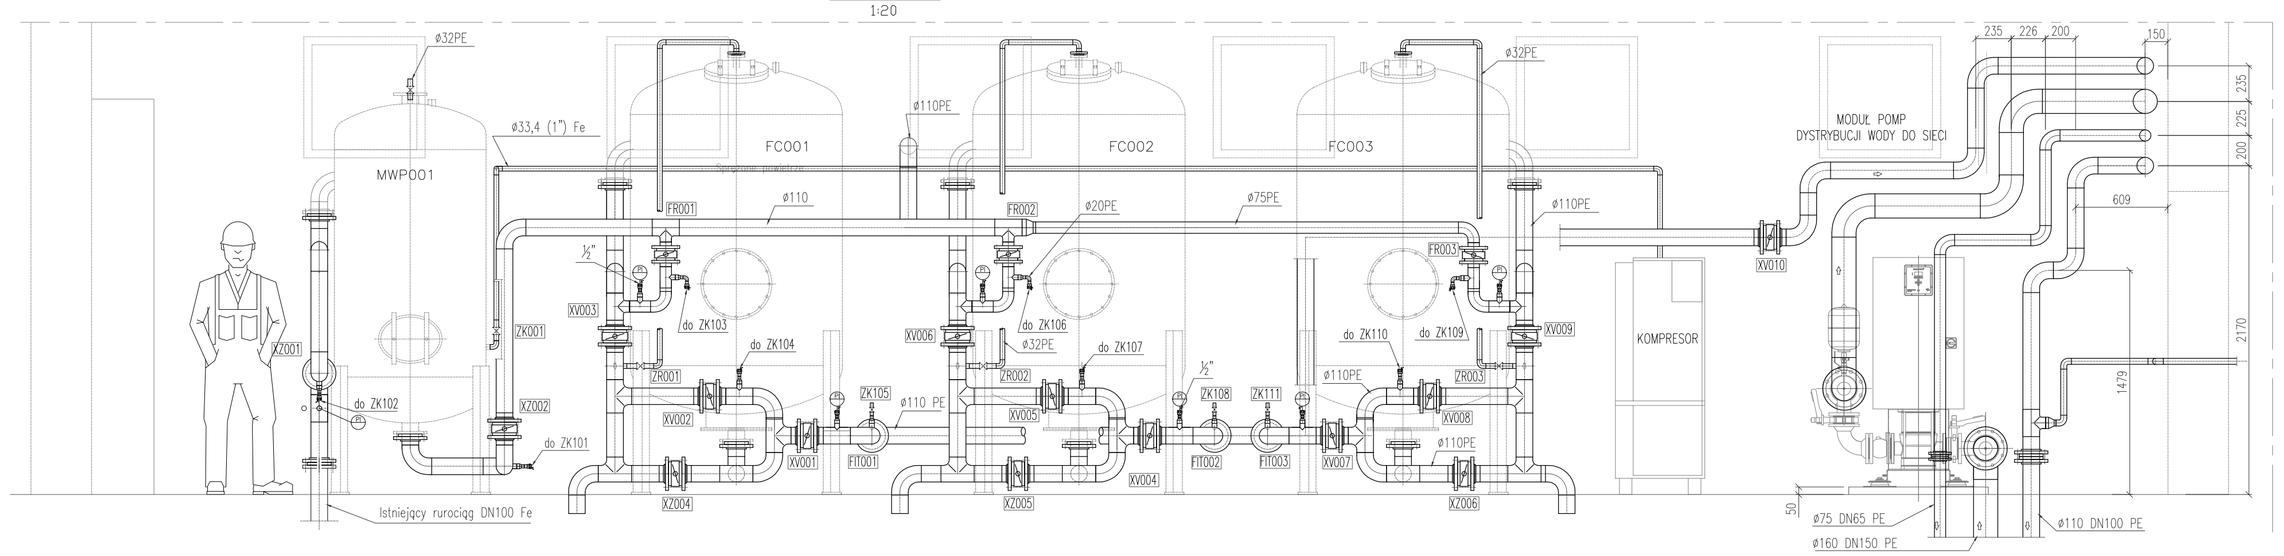

Widok W3
1:20

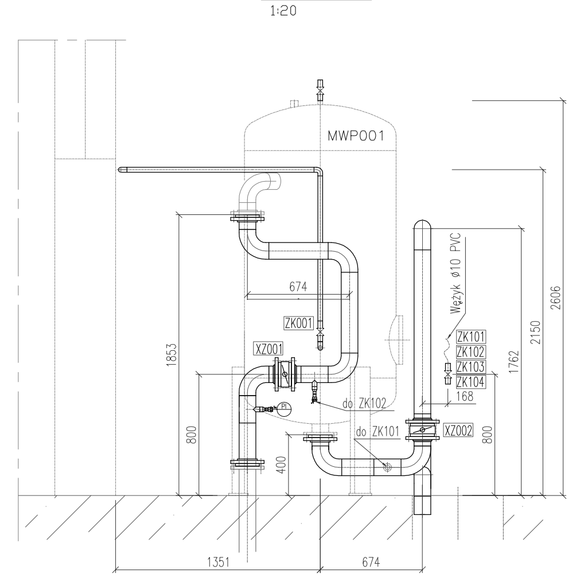

Widok W4
1:20

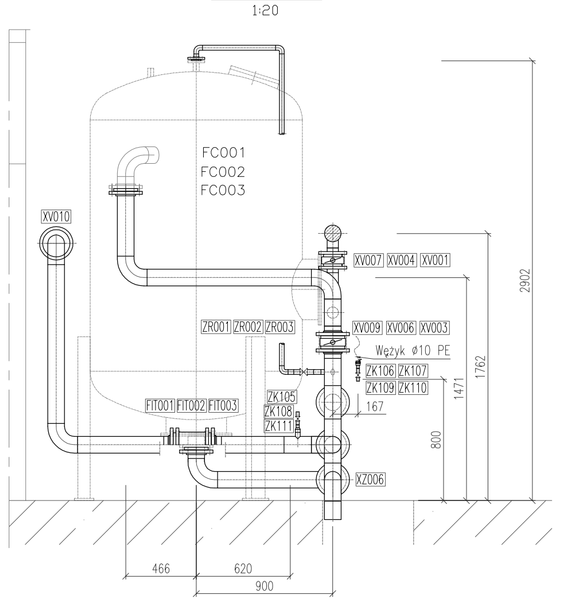

Widok W1
1:20

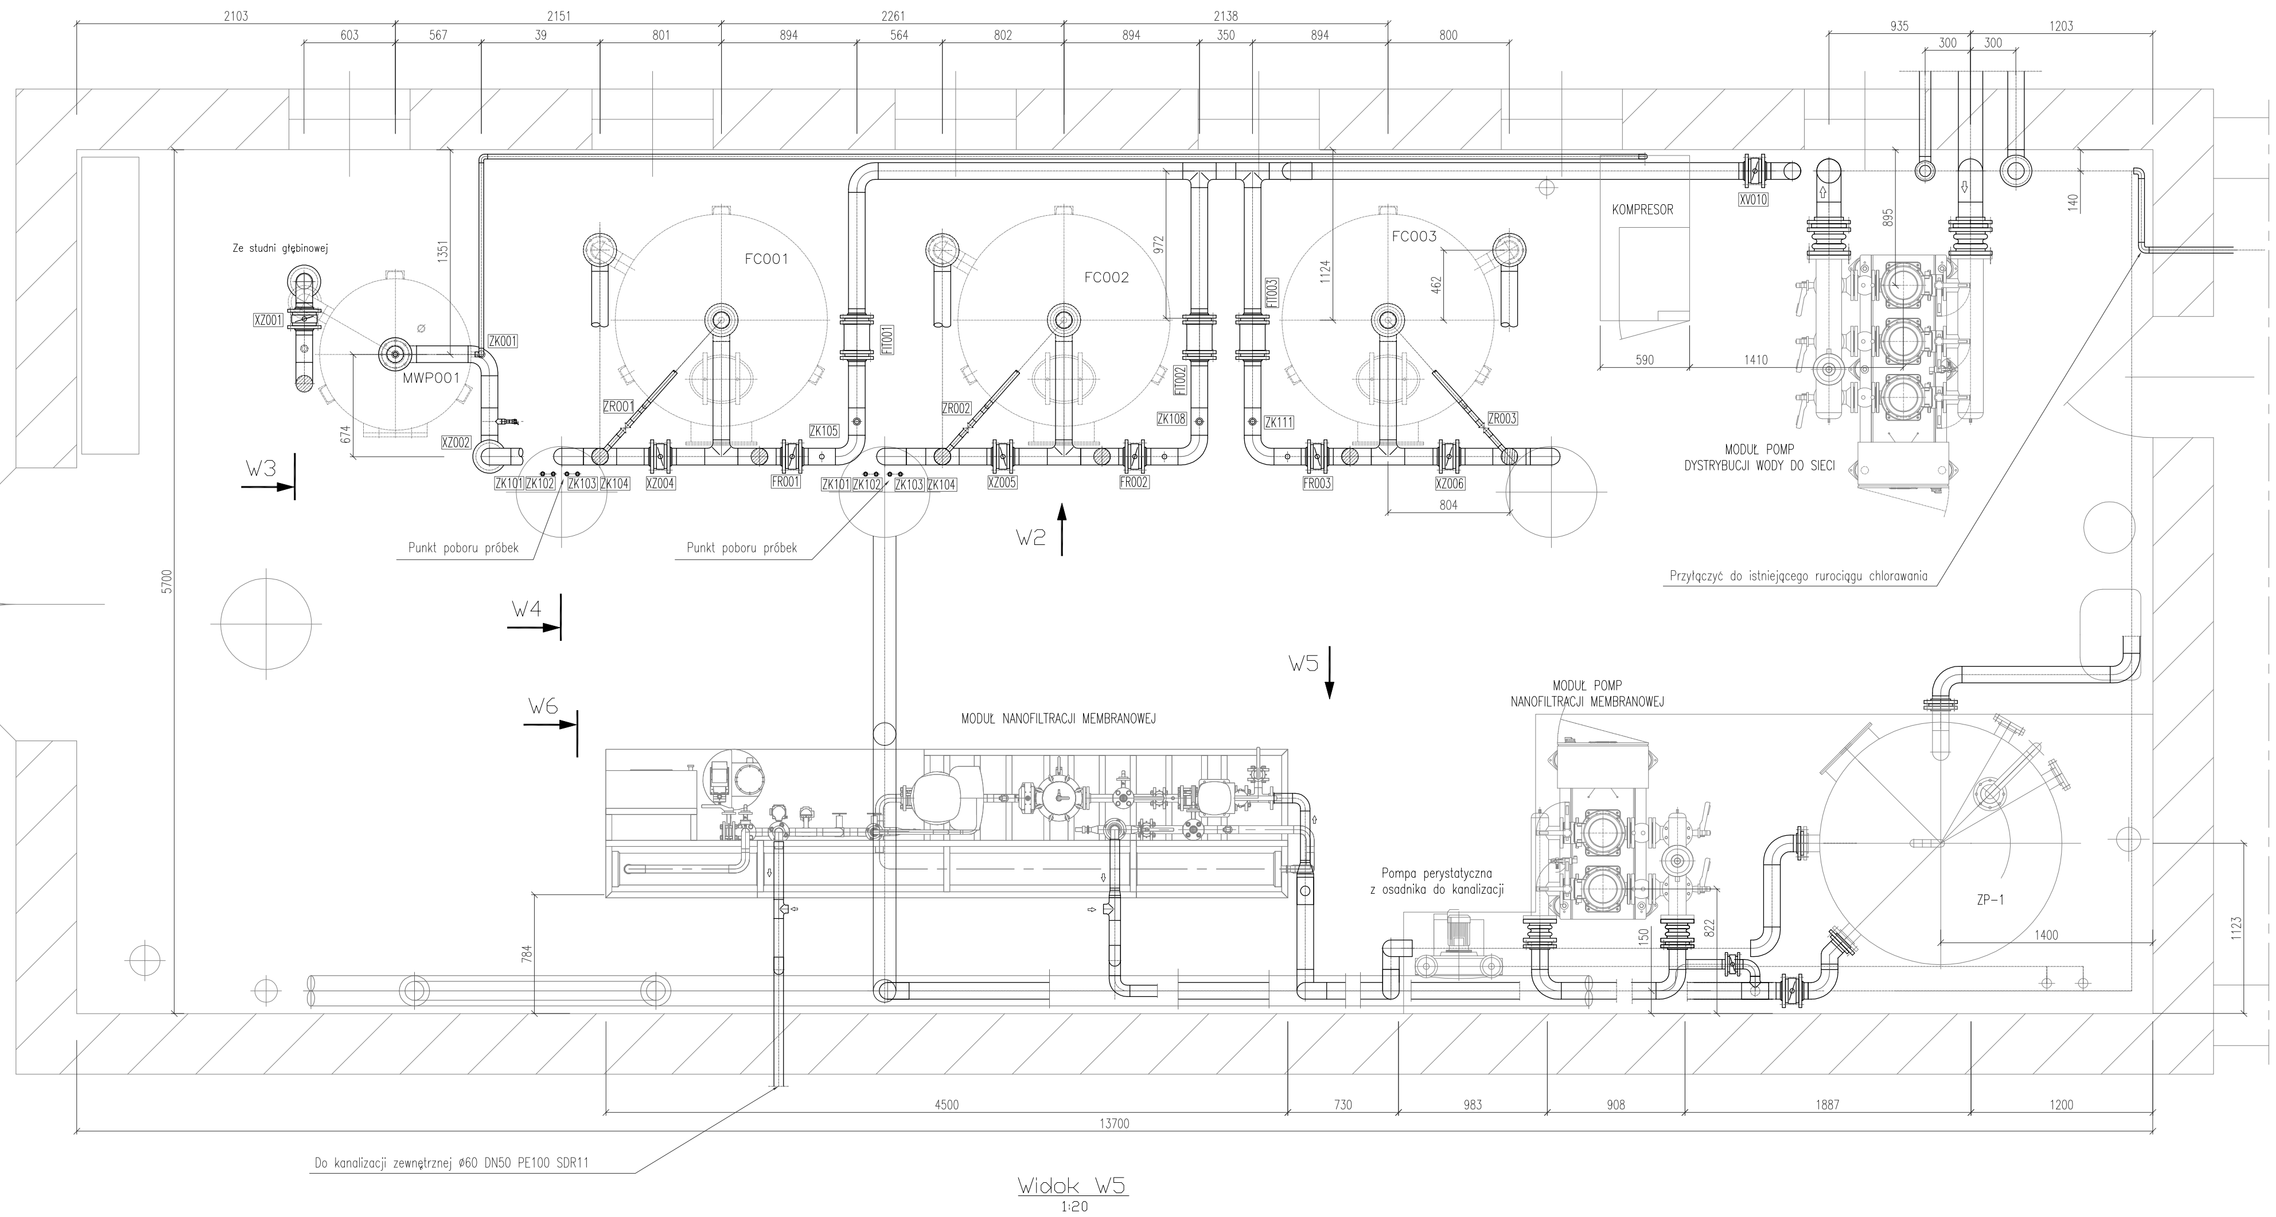

Widok W6
1:20

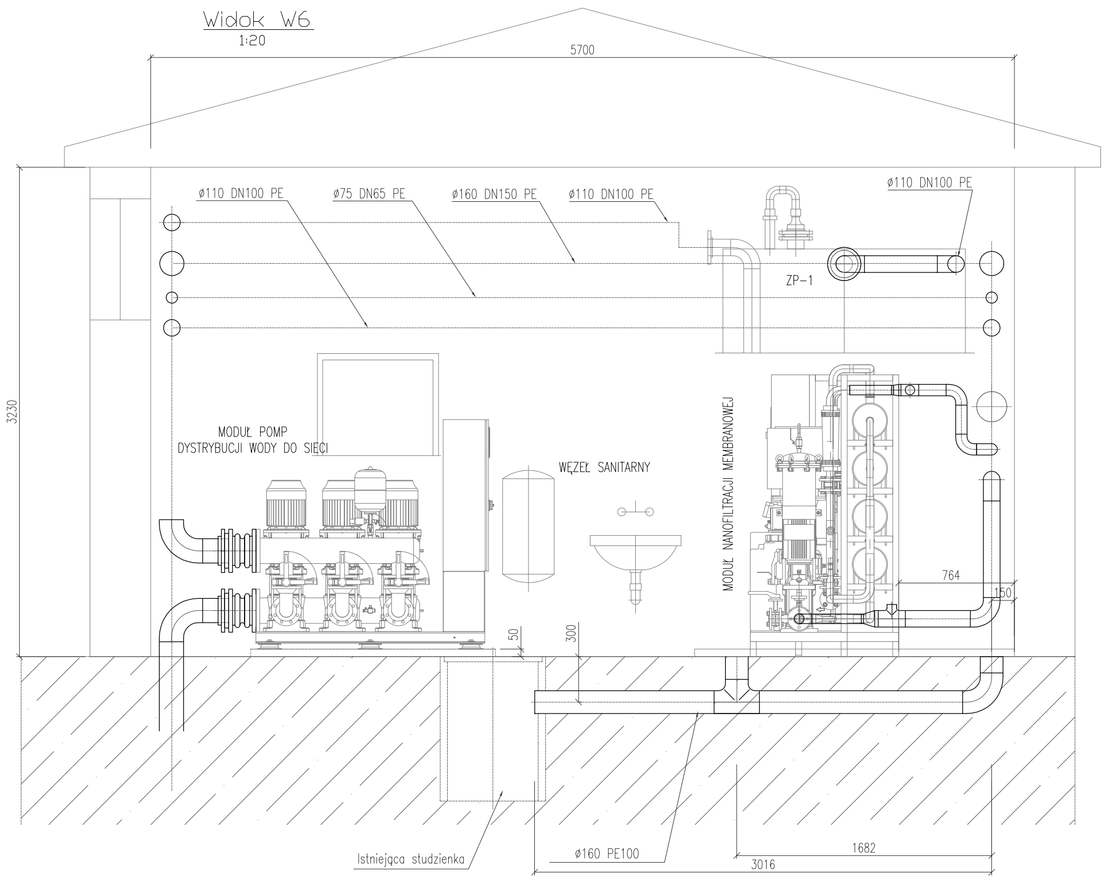

Widok W5
1:20

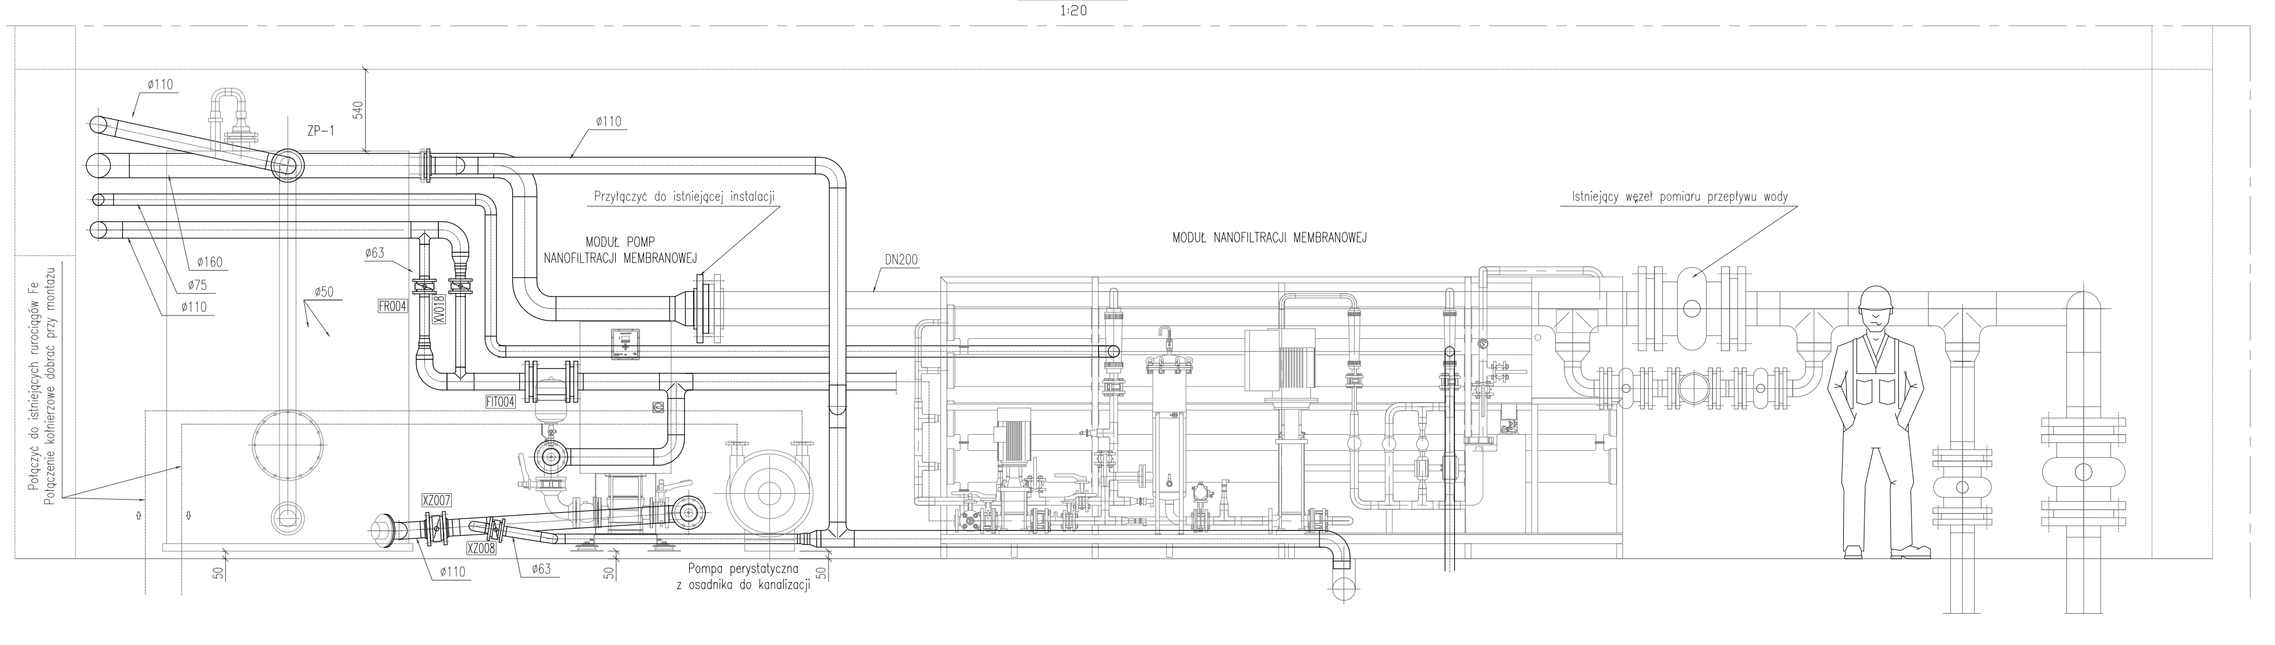

Podparcie dla rur mocowanych do posadzki lub ścian
bez skali

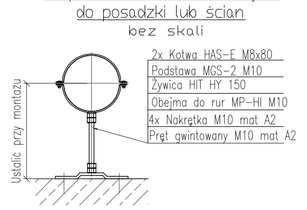

Podparcie dla rur mocowanych do posadzki na wysokości

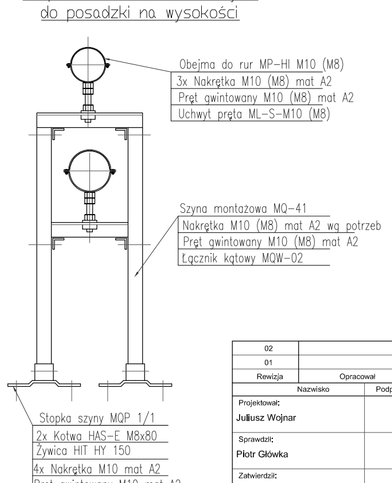

Podparcie dla zespołu rur mocowanie do ścian
bez skali

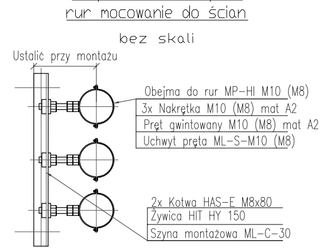

Podparcie dla rur mocowanie do ścian lub posadzki
bez skali

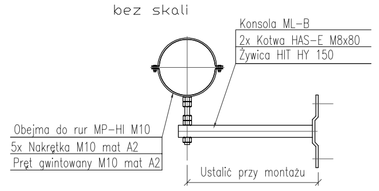

Uwagi:
1. Rurociągi ułożyć ze spadkiem 1‰ w kierunku odpowiednio sptywu popłuczyn, pomp zbiorników
2. Rurociągi wykonać PE100 SDR11 zgrzewanie doczołowe
3. Podane wymiary rurociągów traktować orientacyjnie zachować rozmieszczenie urządzeń
4. Miejsca podparć i rodzaj podparcia ustali wykonawca przy montażu.
5. Rozstaw podparć rurociągów max 1200 mm
6. Stanowiska do poboru próbek wykonać z szyn montażowych nad studzienką kanalizacji.

Rewizja	Nazwisko	Podpis	Opracował	Opis	Sprawdził	Data
02						
01						
Projektował:	Juliusz Wojnar			Inwestor: Gmina Olszanka		
Sprawdził:	Piotr Główka			Obiekt: Stacja Uzdatniania Wody - Jankowice Wielkie		
Zatwierdził:	Piotr Główka			Projekt: Modernizacja instalacji uzdatniania wody na stacji Jankowice Wielkie i Michałów		
				Część 01: Technologiczno- Mechaniczna		
				Tytuł: Orurowanie stacji filtrów		

SEMAKO
P.W. Semako Sp. z o.o.
ul. Wiejska 40, 44-153 Lany Wielkie
tel. (032) 231 22 41, 231 95 31

Nr rysunku	175016-0101-007-00			Data	07.2016
Skala	1:20	Stadium	PW	Format	A0	Arkusz	1/1