Widok W1
Przyłącze do zbiornika
rurociągi tłoczenia i przelew
1:30

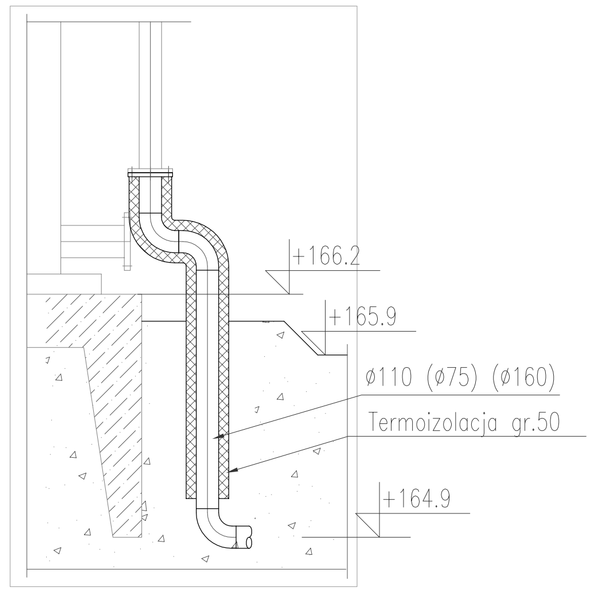

1:500

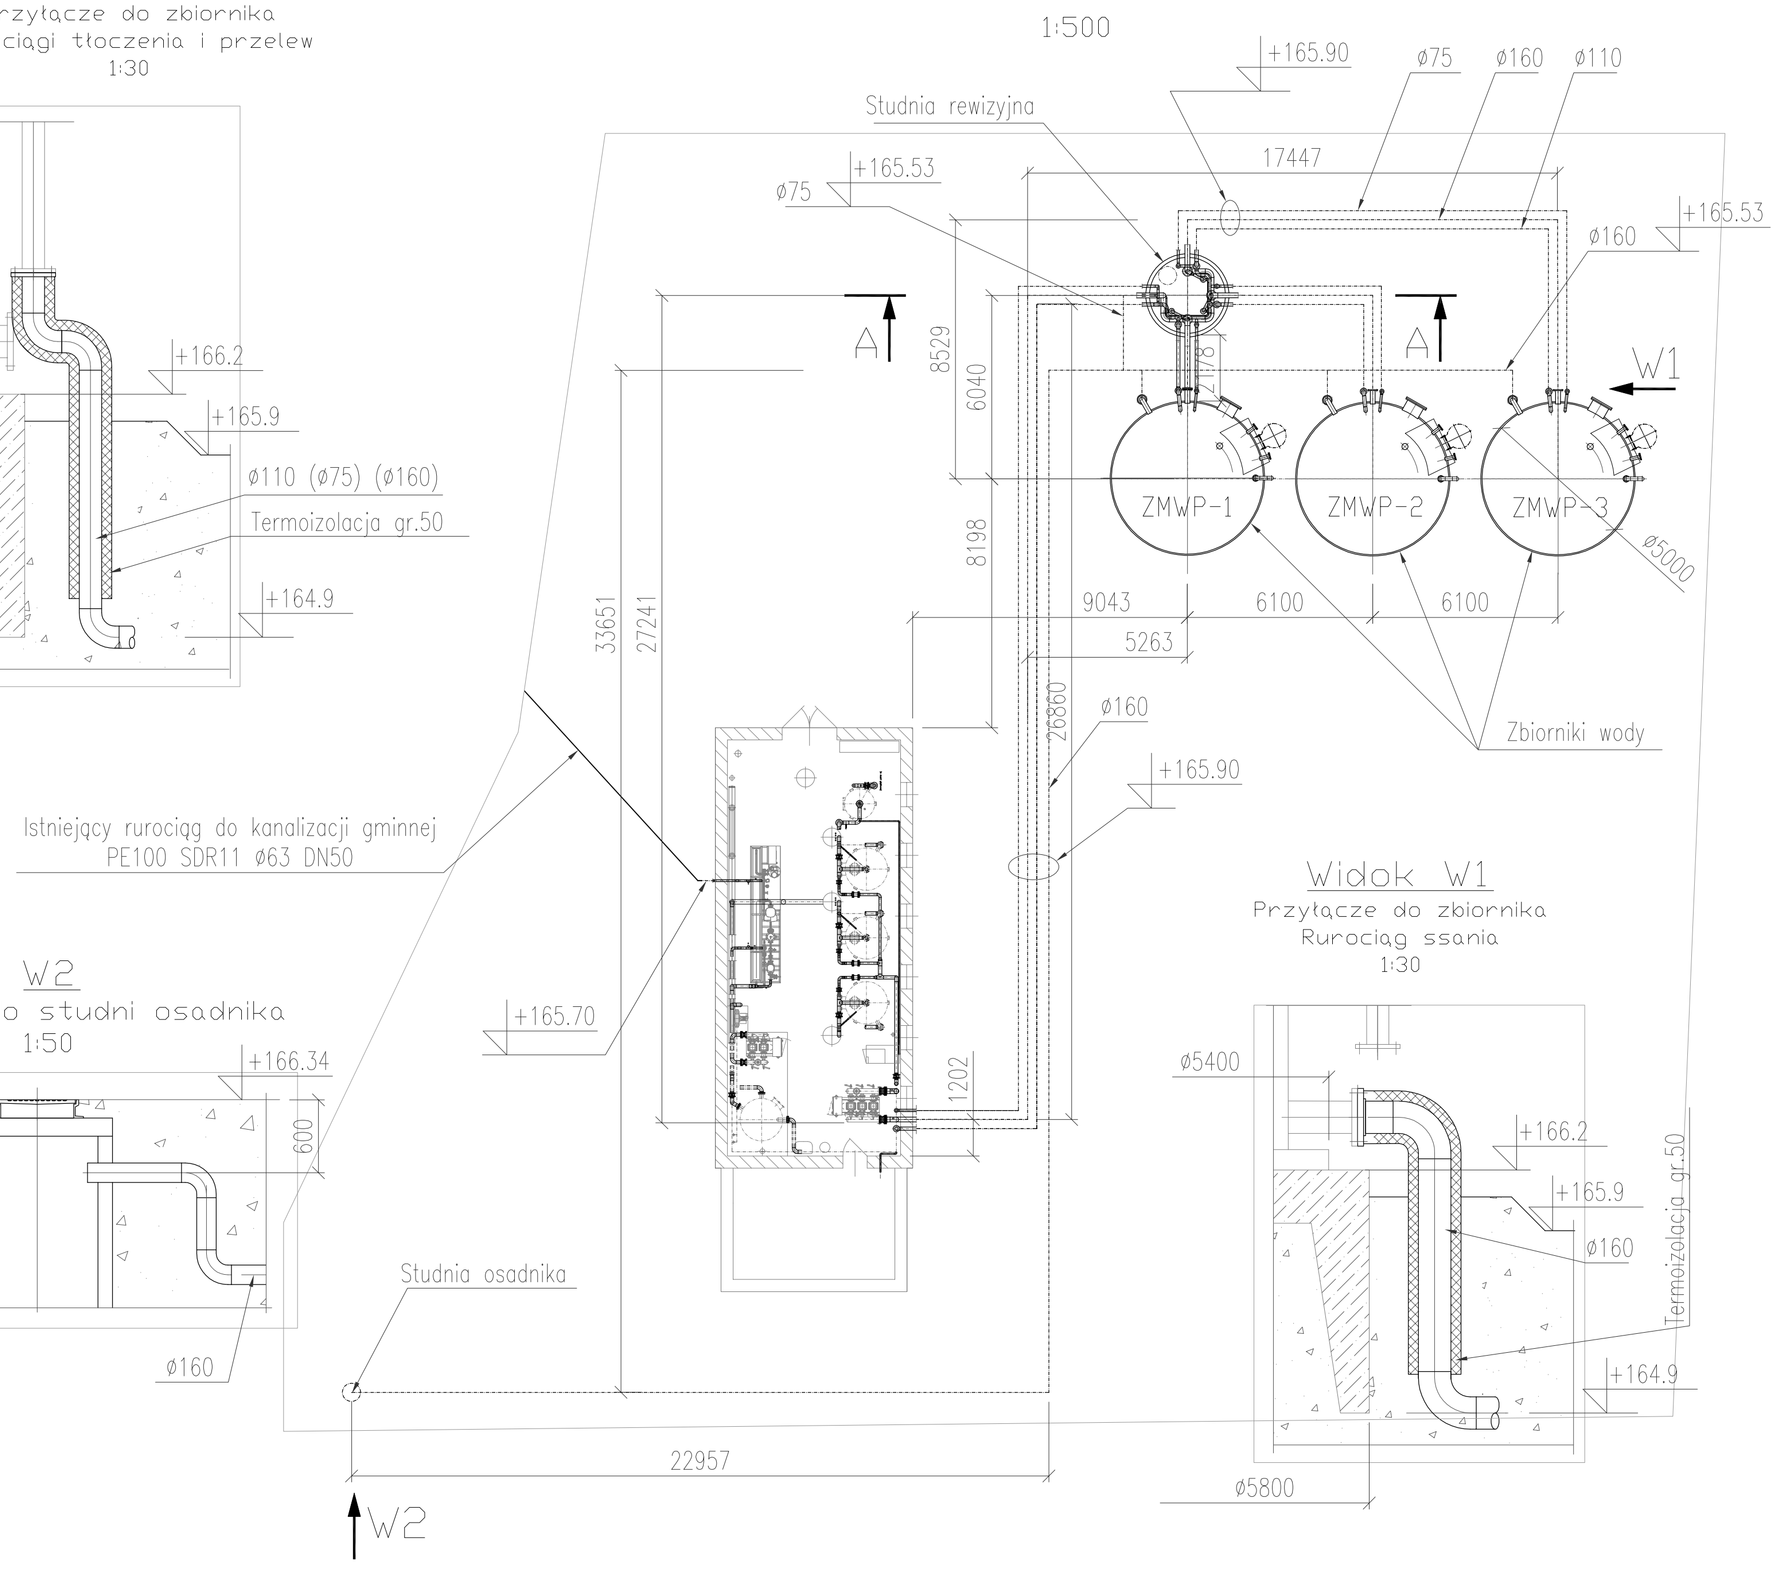

W2
Przyłącze do studni osadnika
1:50

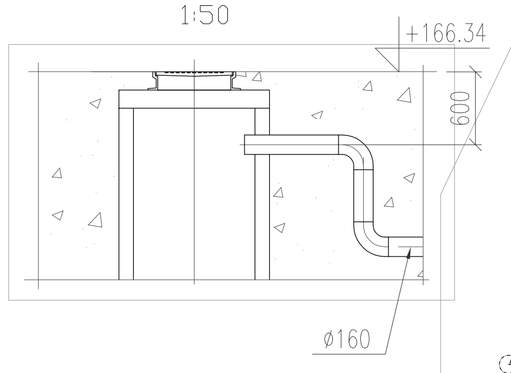

Widok W1
Przyłącze do zbiornika
Rurociąg ssania
1:30

Podparcie dla zespołu rur mocowanie do ścian
bez skali

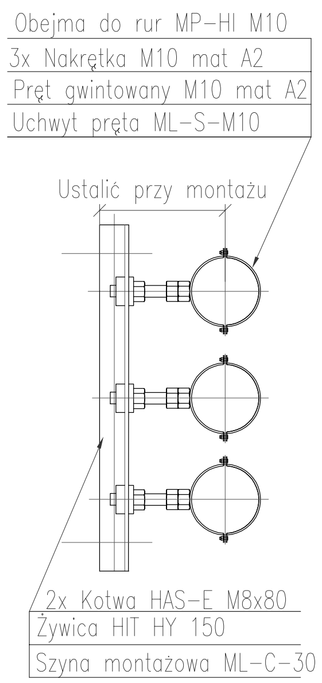

A-A
Studnia rewizyjna
przepustnic
1:50

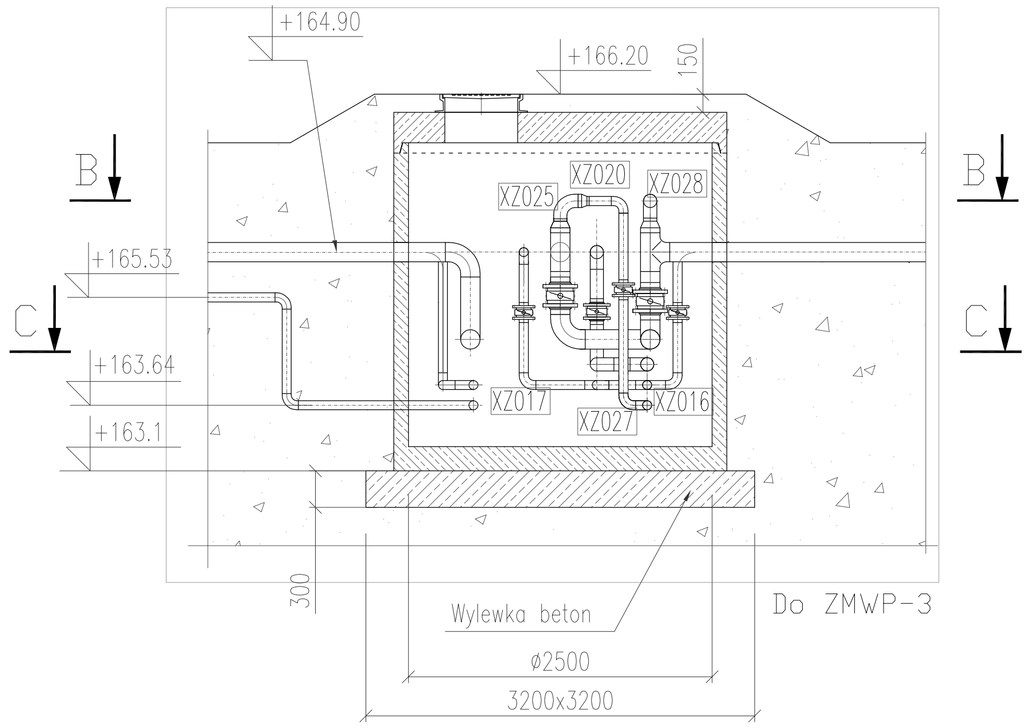

B-B
(bez tła)
1:50

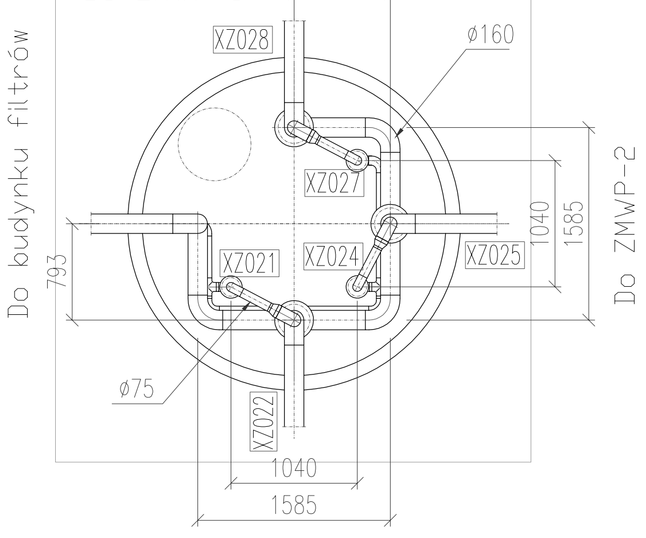

C-C
(bez tła)
1:50

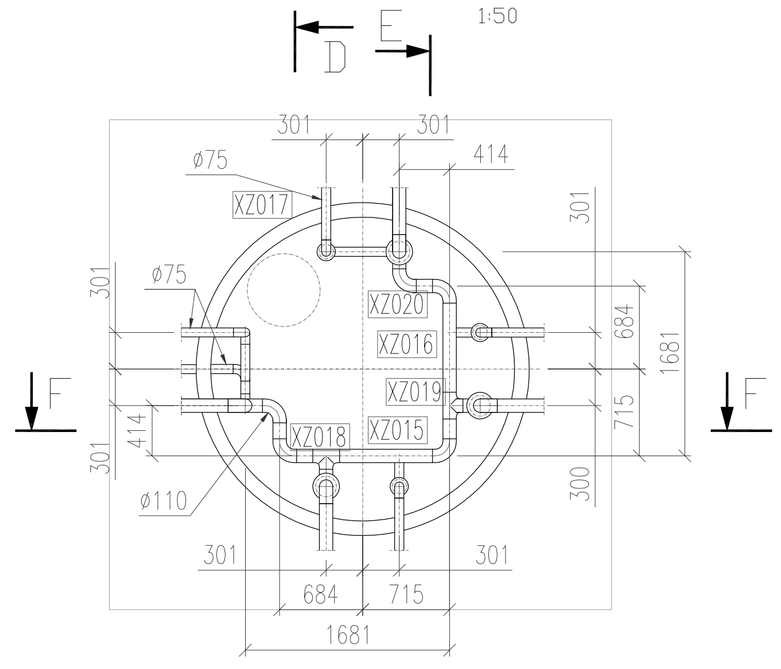

D-D
1:50

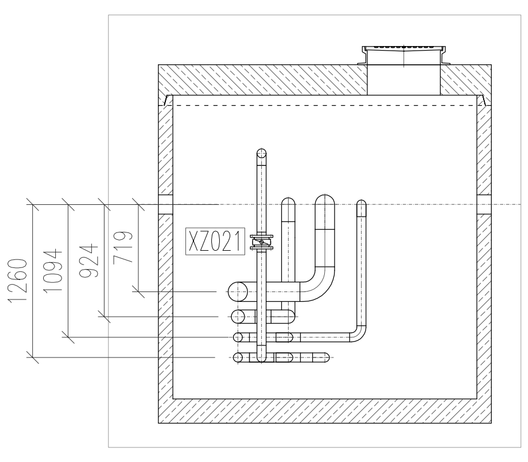

E-E
1:50

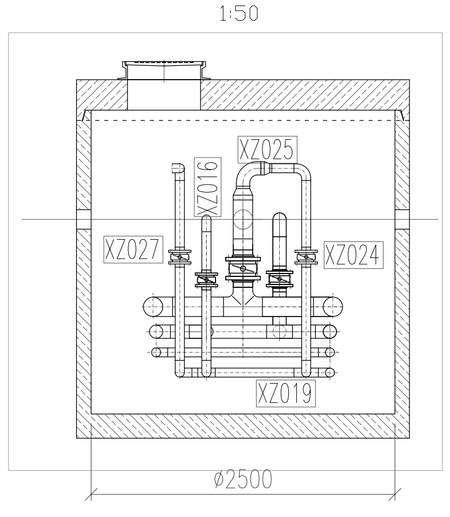

F-F
1:50

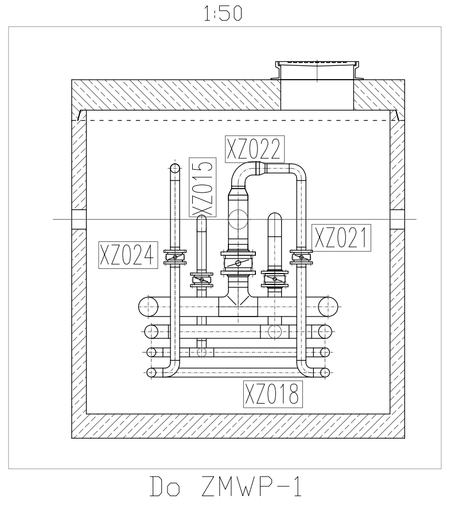

Uwagi:
1. Rurociągi ułożyć ze spadkiem 1‰ w kierunku studni przepustnic
2. Rurociągi wykonać PE100 SDR11 zgrzewanie doczołowe
3. Podane poziomy nie uwzględniają spadków i dotyczą najniższych położeń rurociągów
4 Wszystkie przejścia przez ściany wykonać jako szczelne.
5. Rurociągi układać w wykopie otwartym
   - podsybka piasek gr 10-15 cm zagęścić 85%
   - obsybka piasek gr 30-35 cm zagęścić 85%
   - zasypka grunt rodzimy bez zagęszczania
   - odtworzyć trawniki
   - przejście pod drogą wykonać w stalowej rurze metodą przepychu
6. Podparcia rurociągów w studni wykonać z szyn montażowych HIlti lug równoważnych
7. Rozstaw podparć max 1000 mm
8. Termoizolację wykonać do głębokości min 0,7 m wzg poziomu gruntu.

Rewizja	Opracował	Opis	Sprawdził	Data
02				
01				

Nazwisko	Podpis
Projektował: Juliusz Wojnar	
Sprawdził: Piotr Główka	
Zatwierdził: Piotr Główka	

Inwestor: Gmina Olszanka
Obiekt: Stacja Uzdatniania Wody - Jankowice Wielkie
Projekt: Modernizacja instalacji uzdatniania wody na stacji Jankowice Wielkie i Michałów
Część 01: Technologiczno- Mechaniczna
Tytuł: Rurociągi zewnętrzne

SEMAKO AUTOMATYKA PRZEMYSŁOWA
P.W. Semako Sp. z o.o.
ul. Wiejska 40, 44-153 Łany Wielkie
tel. (032) 231 22 41, 231 95 31

Nr rysunku	Data
175016-0101-008-00	07.2016

Skala	Stadium	Format	Arkusz
1:500 1:50	PW	A2	1/1