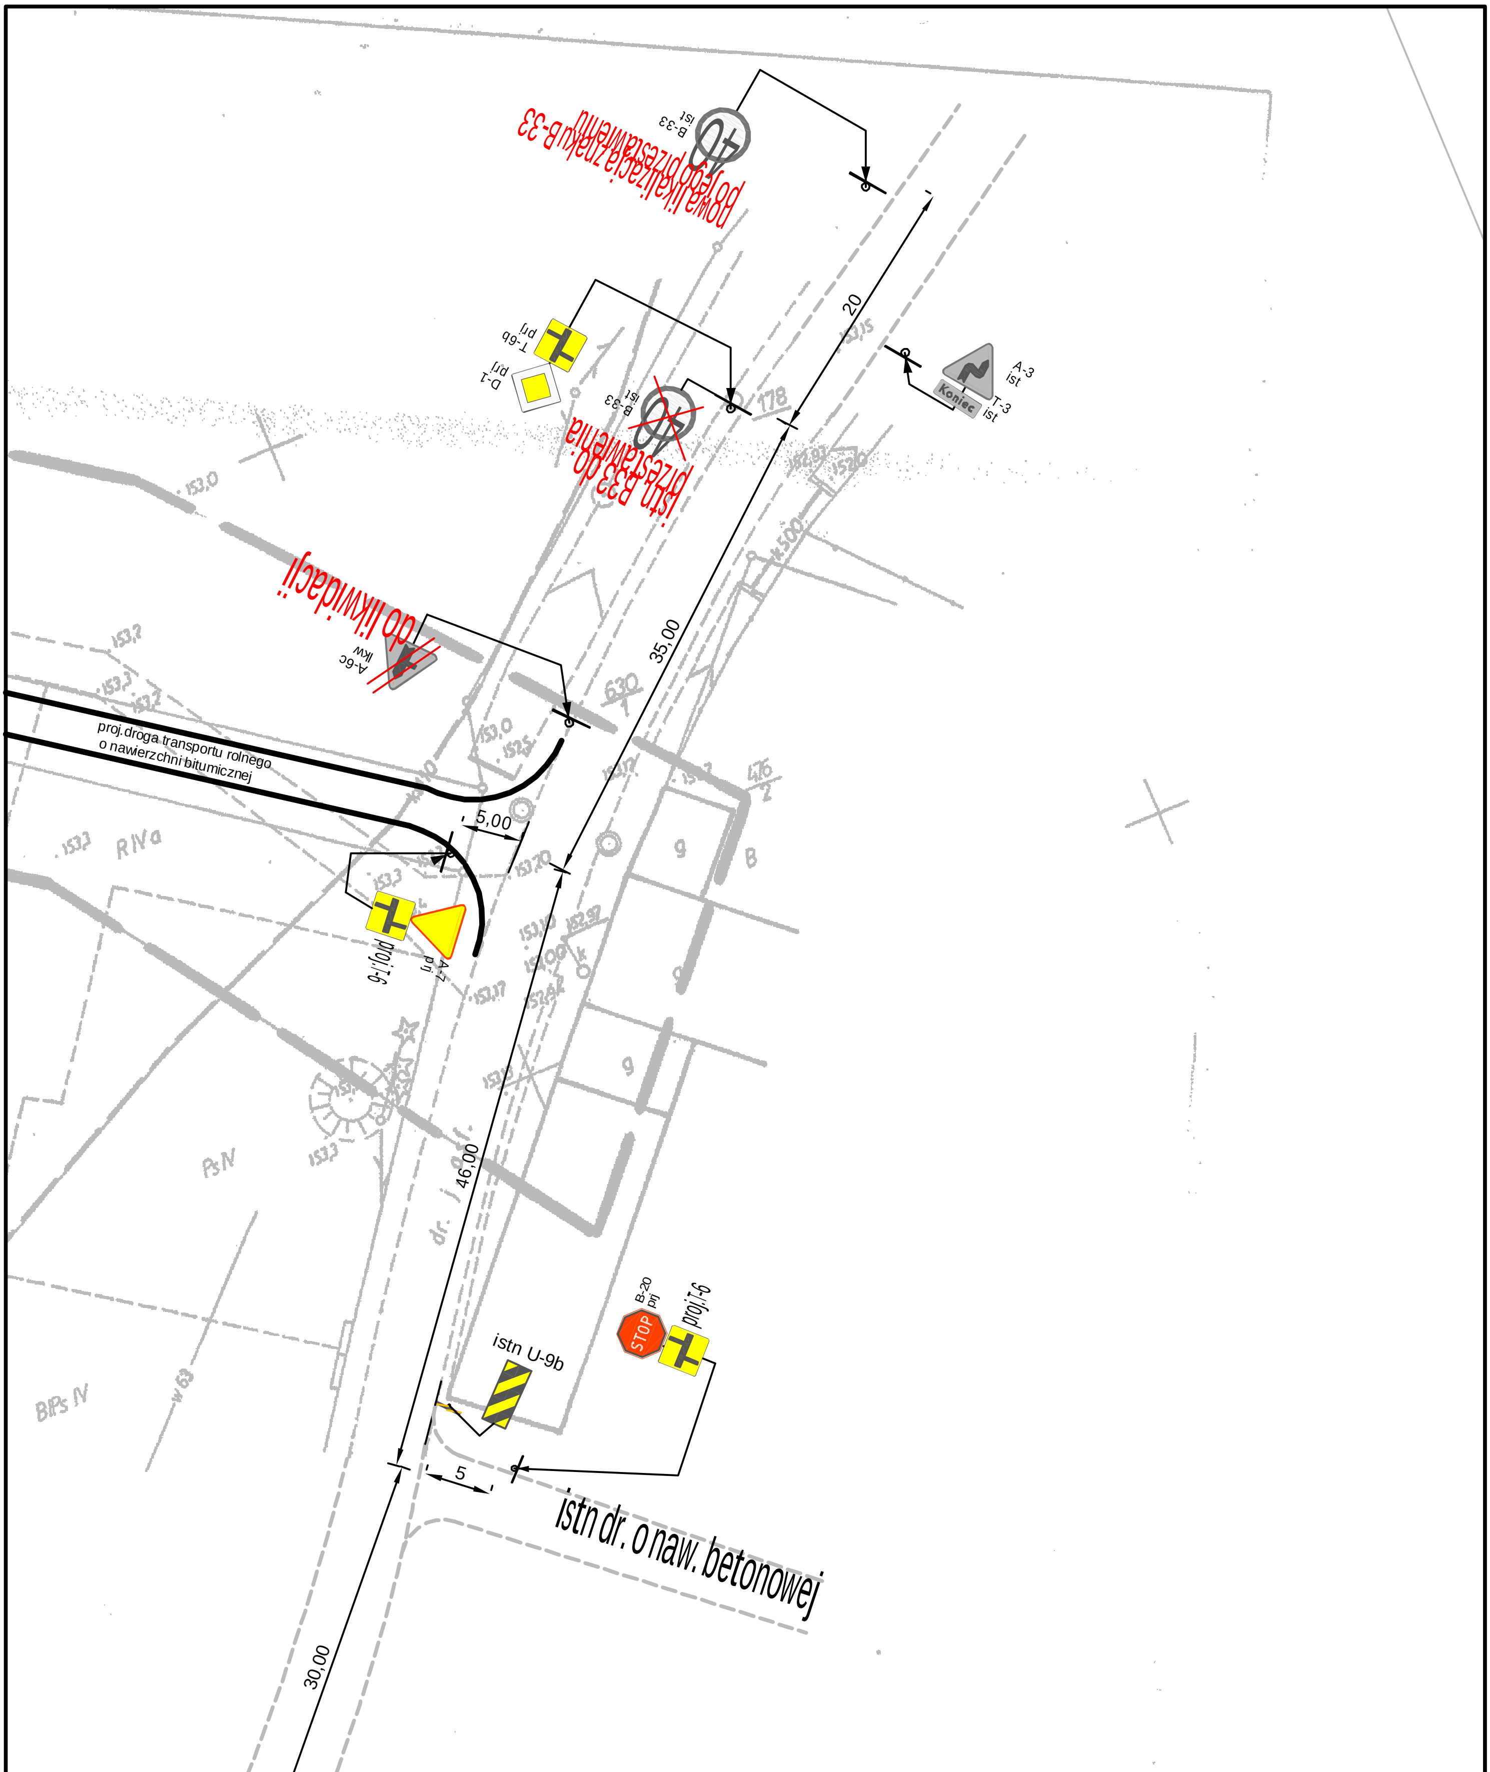

DROGTOM Opole ul.Chełmska 9/2 tel/fax 077 551 55 93

PROJEKTOWAŁ	mgr inż. Tomasz SOKULSKI	
OPRACOWAŁ	mgr inż. Grzegorz Kaczmarek	

Lokalizacja	m. MiCHAŁÓW	
Temat	Projekt docelowej organizacji ruchu drogi wojewódzkiej nr 458 po budowie drogi dojazdowej do gruntów rolnych w miejscowości Michałów	Skala 1:500
	ZAGOSPODAROWANIE TERENU - DOCELOWE OZNAKOWANIE	nr

PDF stworzony przez wersję demonstracyjną pdfFactory www.pdffactory.pl/