Profil podłużny drogi - odcinek AB

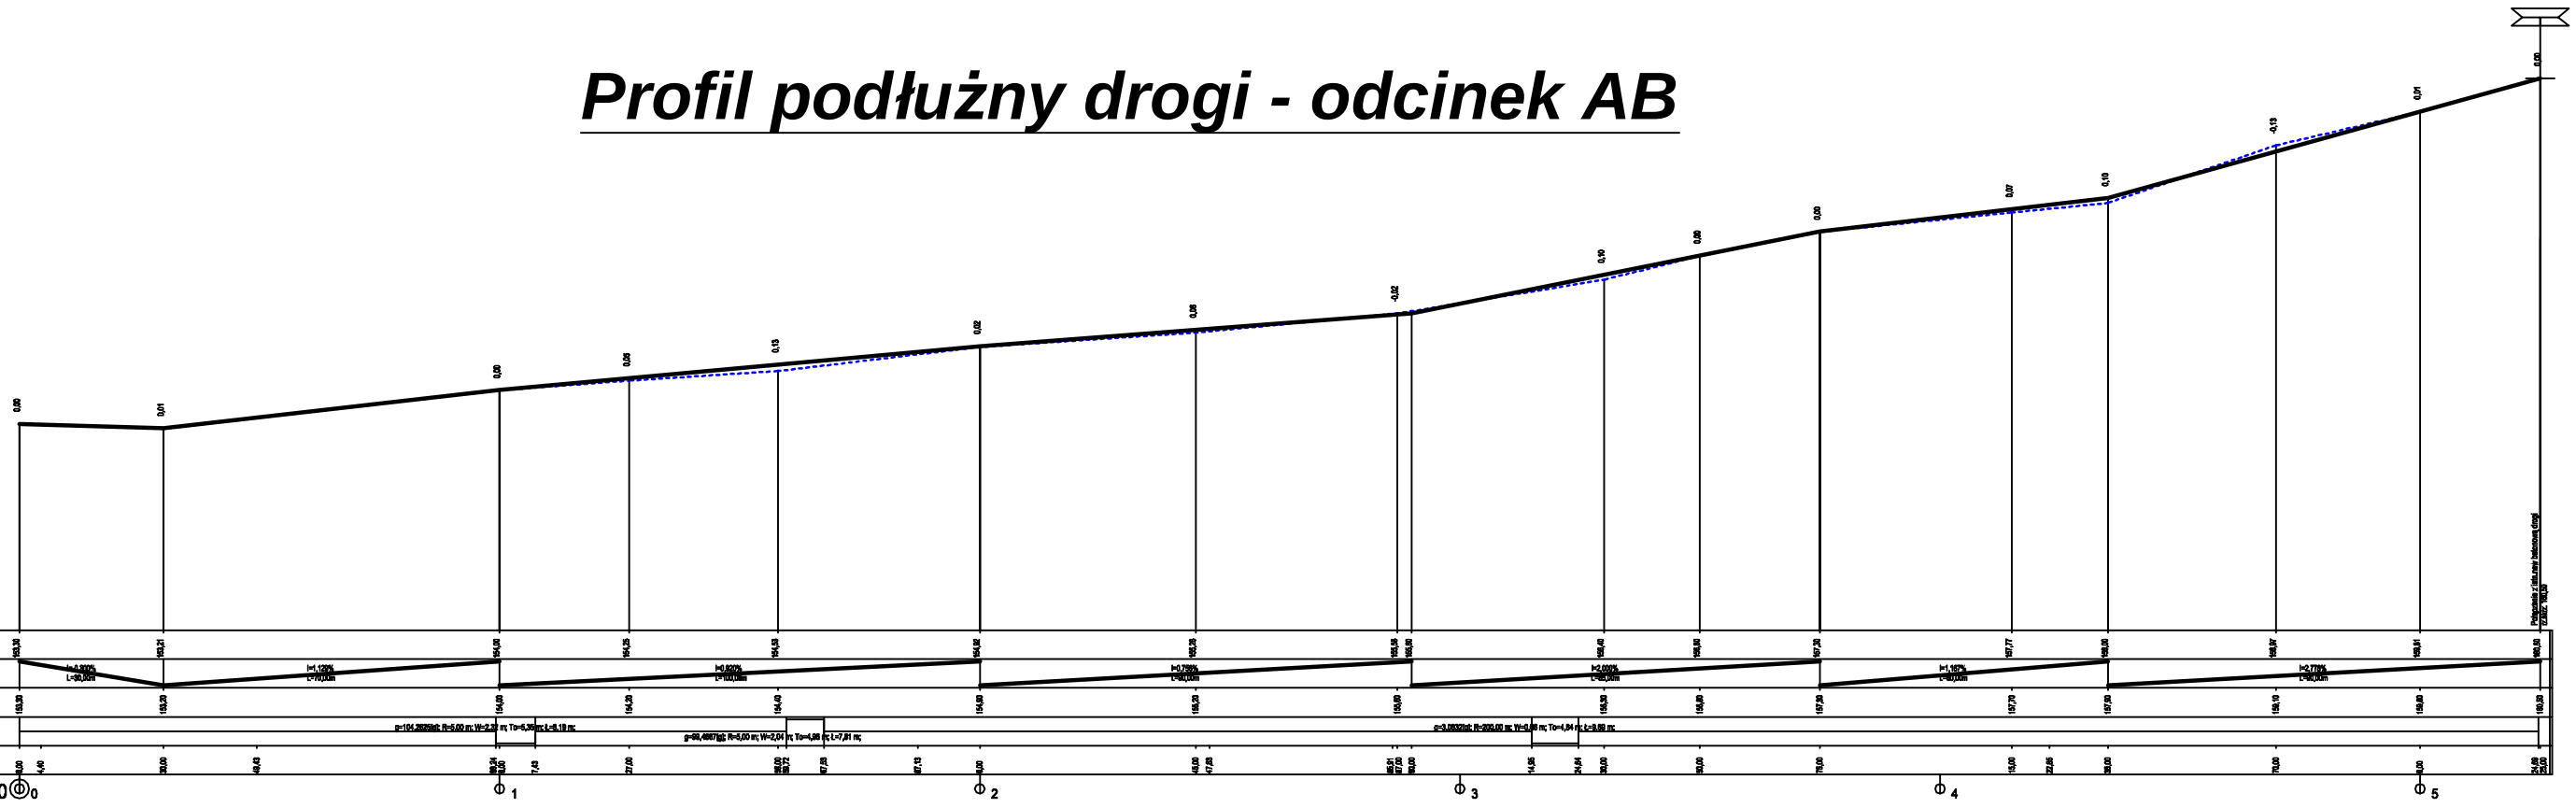

PROJEKTOM	Damian Dudziak ul.9 Maja 6/7 T.515 515 515		
sprawdził	mgr inż. Tomasz Wiśniewski	data	podpis
	mgr inż. Renata Wiśniewska		
Miejsce	Michałów		
Temat	Projekt budowlano - wykonawczy budowy drogi transportu rolniego w miejscowości Michałów	Nr	36/2020
	PROFIL PODŁUŻNY DROGI - ODCINEK AB		

PDF stworzony przez wersję demonstracyjną pdfFactory www.pdffactory.pl/