
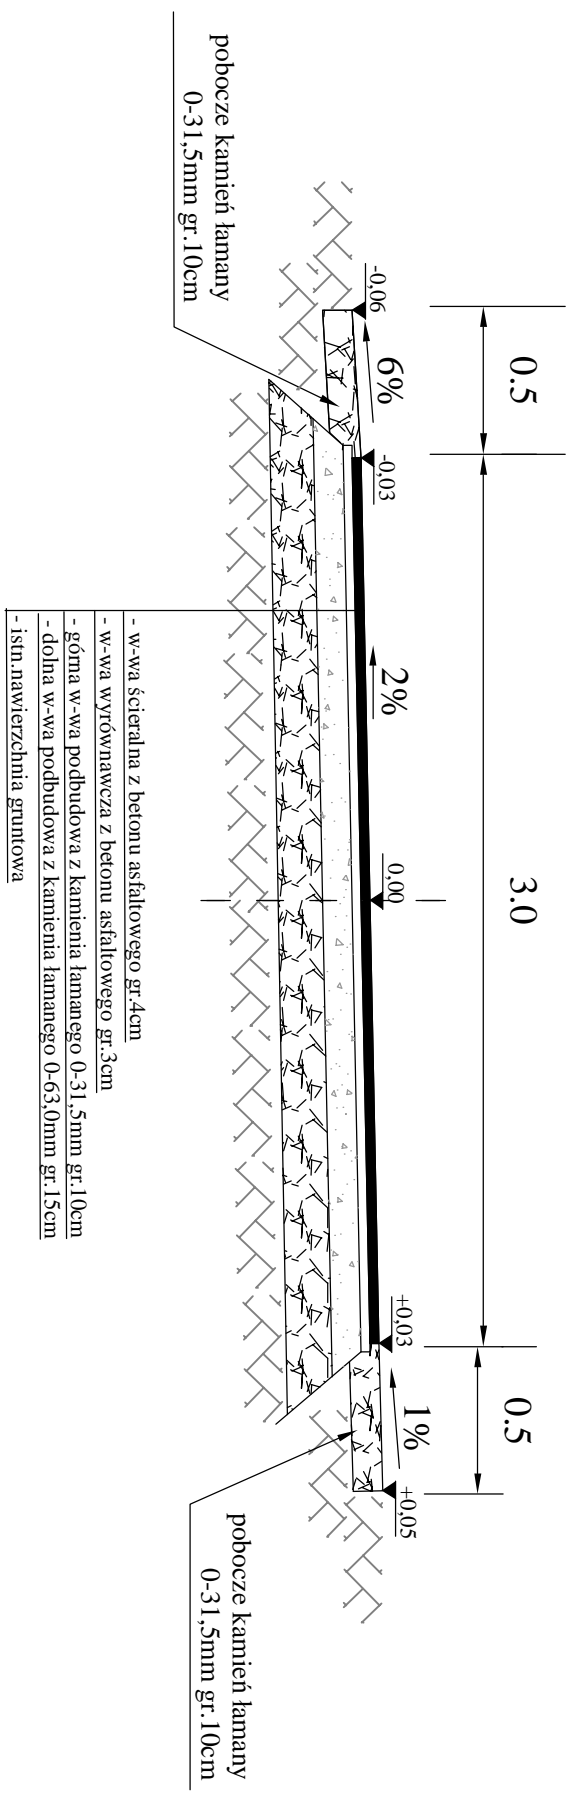


Przekrój A-A

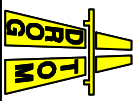

		DROG TOM Opole ul.Chelmska 9/2 tel/fax 077 551 55 93 <small>centrala ekspedycja</small>	
		<small>projektowanie</small> mgr inż. Tomasz SOKULSKI mgr inż. Grzegorz Kozłowski	
PROJEKTOWIK OPISOWICZ	mgr inż. Grzegorz Kozłowski	mgr inż. Grzegorz Kozłowski	mgr inż. Grzegorz Kozłowski
Lokalizacja Michalów	Temat Projekt budowlany - wykonawczy budowy drogi transportu rolnego w miejscowości Michalów		
PRZEKROJ A-A			Skala 1:25 nr