



# Przekrój B-B

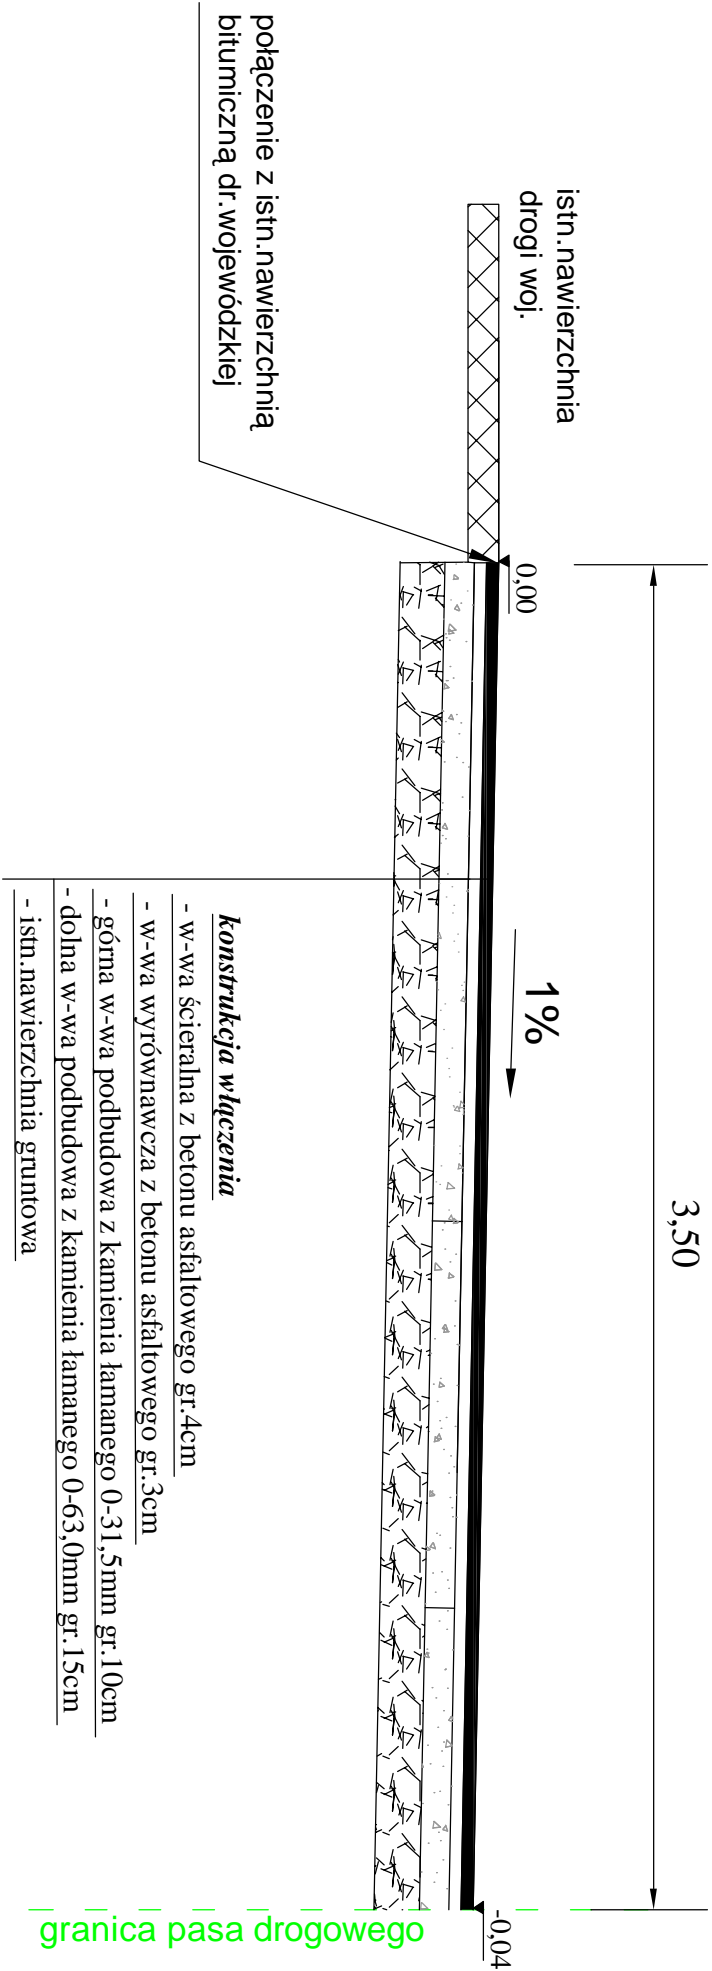

	
DROGTOM Opole ul.Chełmska 9/2 tel/fax 077 551 55 93	
----- PROJEKTOWIŁ mgr inż. Tomasz SMIŁSKI	
OPRACOWIŁ mgr inż. Grzegorz Kaczmarek	
m. MICHAŁOW	
Lokalizacja	
Temat	
Projekt budowlano wykonawczy remontu włączenia drogi transportu rolnego do drogi wojewódzkiej nr 458 w m. Michałów	
PRZEKRÓJ B-B	
Skala 1:25	
nr	