
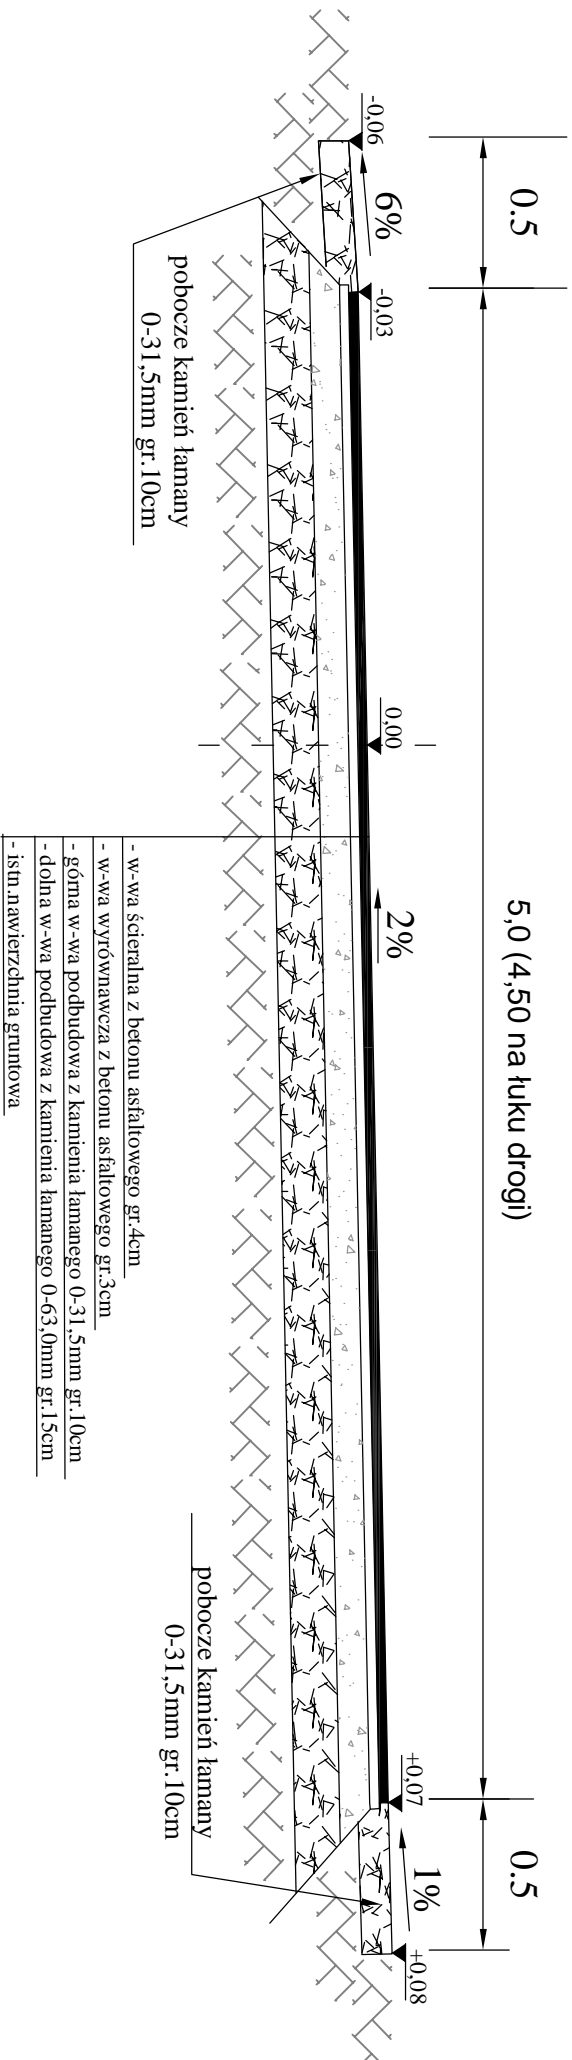


# Przekrój C-C w miejscu mijanki

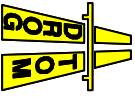

		DROG TOM Opole ul.Chełmska 9/2 tel/fax 077 551 55 93 <small>ul. Wyzwolenia 10</small>	
		PROJEKTOWIK	mgr inż. Tomasz SOKULSKI
Lokalizacja		OPROJEKTOWIK	mgr inż. Grzegorz Kozłowski
Temat		Projekt budowlany - wykonawczy budowy drogi transportu rolnego w miejscowości Michalów	
Przekrój C-C		Skala 1:25	