



# Przekrój D-D

obowiązuje od km0+144,00 do km 0+200,00

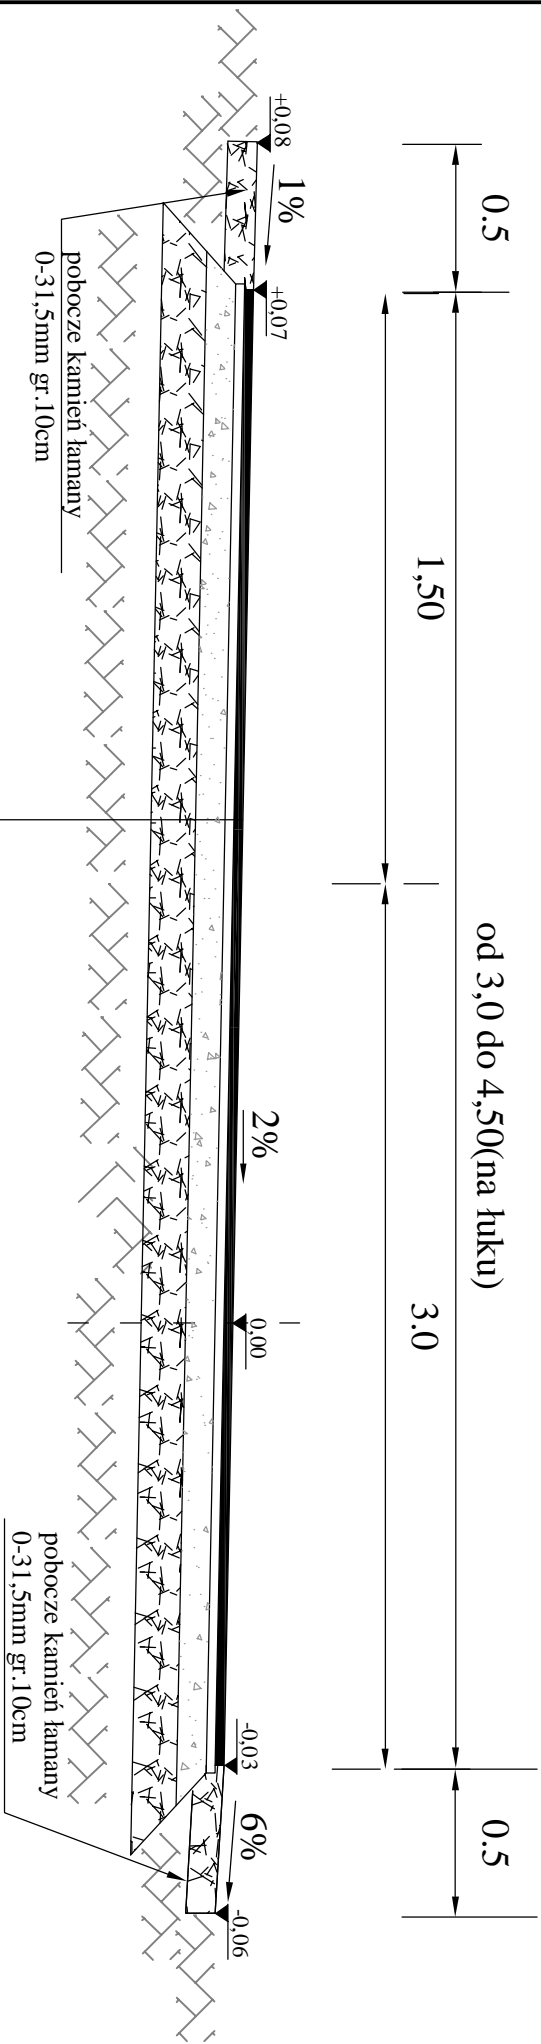

- w-wa ścieralna z betonu asfaltowego gr.4cm
- w-wa wyrównawcza z betonu asfaltowego gr.3cm
- góna w-wa podbudowa z kamienia łamanego 0-31,5mm gr.10cm
- dolna w-wa podbudowa z kamienia łamanego 0-63,0mm gr.15cm
- ism.nawierzchnia gruntowa

		<b>DROG TOM</b> Opole ul. Chelmska 9/2 tel/fax 077 551 55 93 <small>wykonawca</small>	
		<small>projektant</small> mgr inż. Tomasz SKULSKI	<small>projektant</small> mgr inż. Grzegorz Kozłowski
Lokalizacja Michalów	Projekt budowlano - wykonawczy budowy drogi transportu rolnego w miejscowości Michalów		
Przekrój D-D		Skala 1:25	nr