
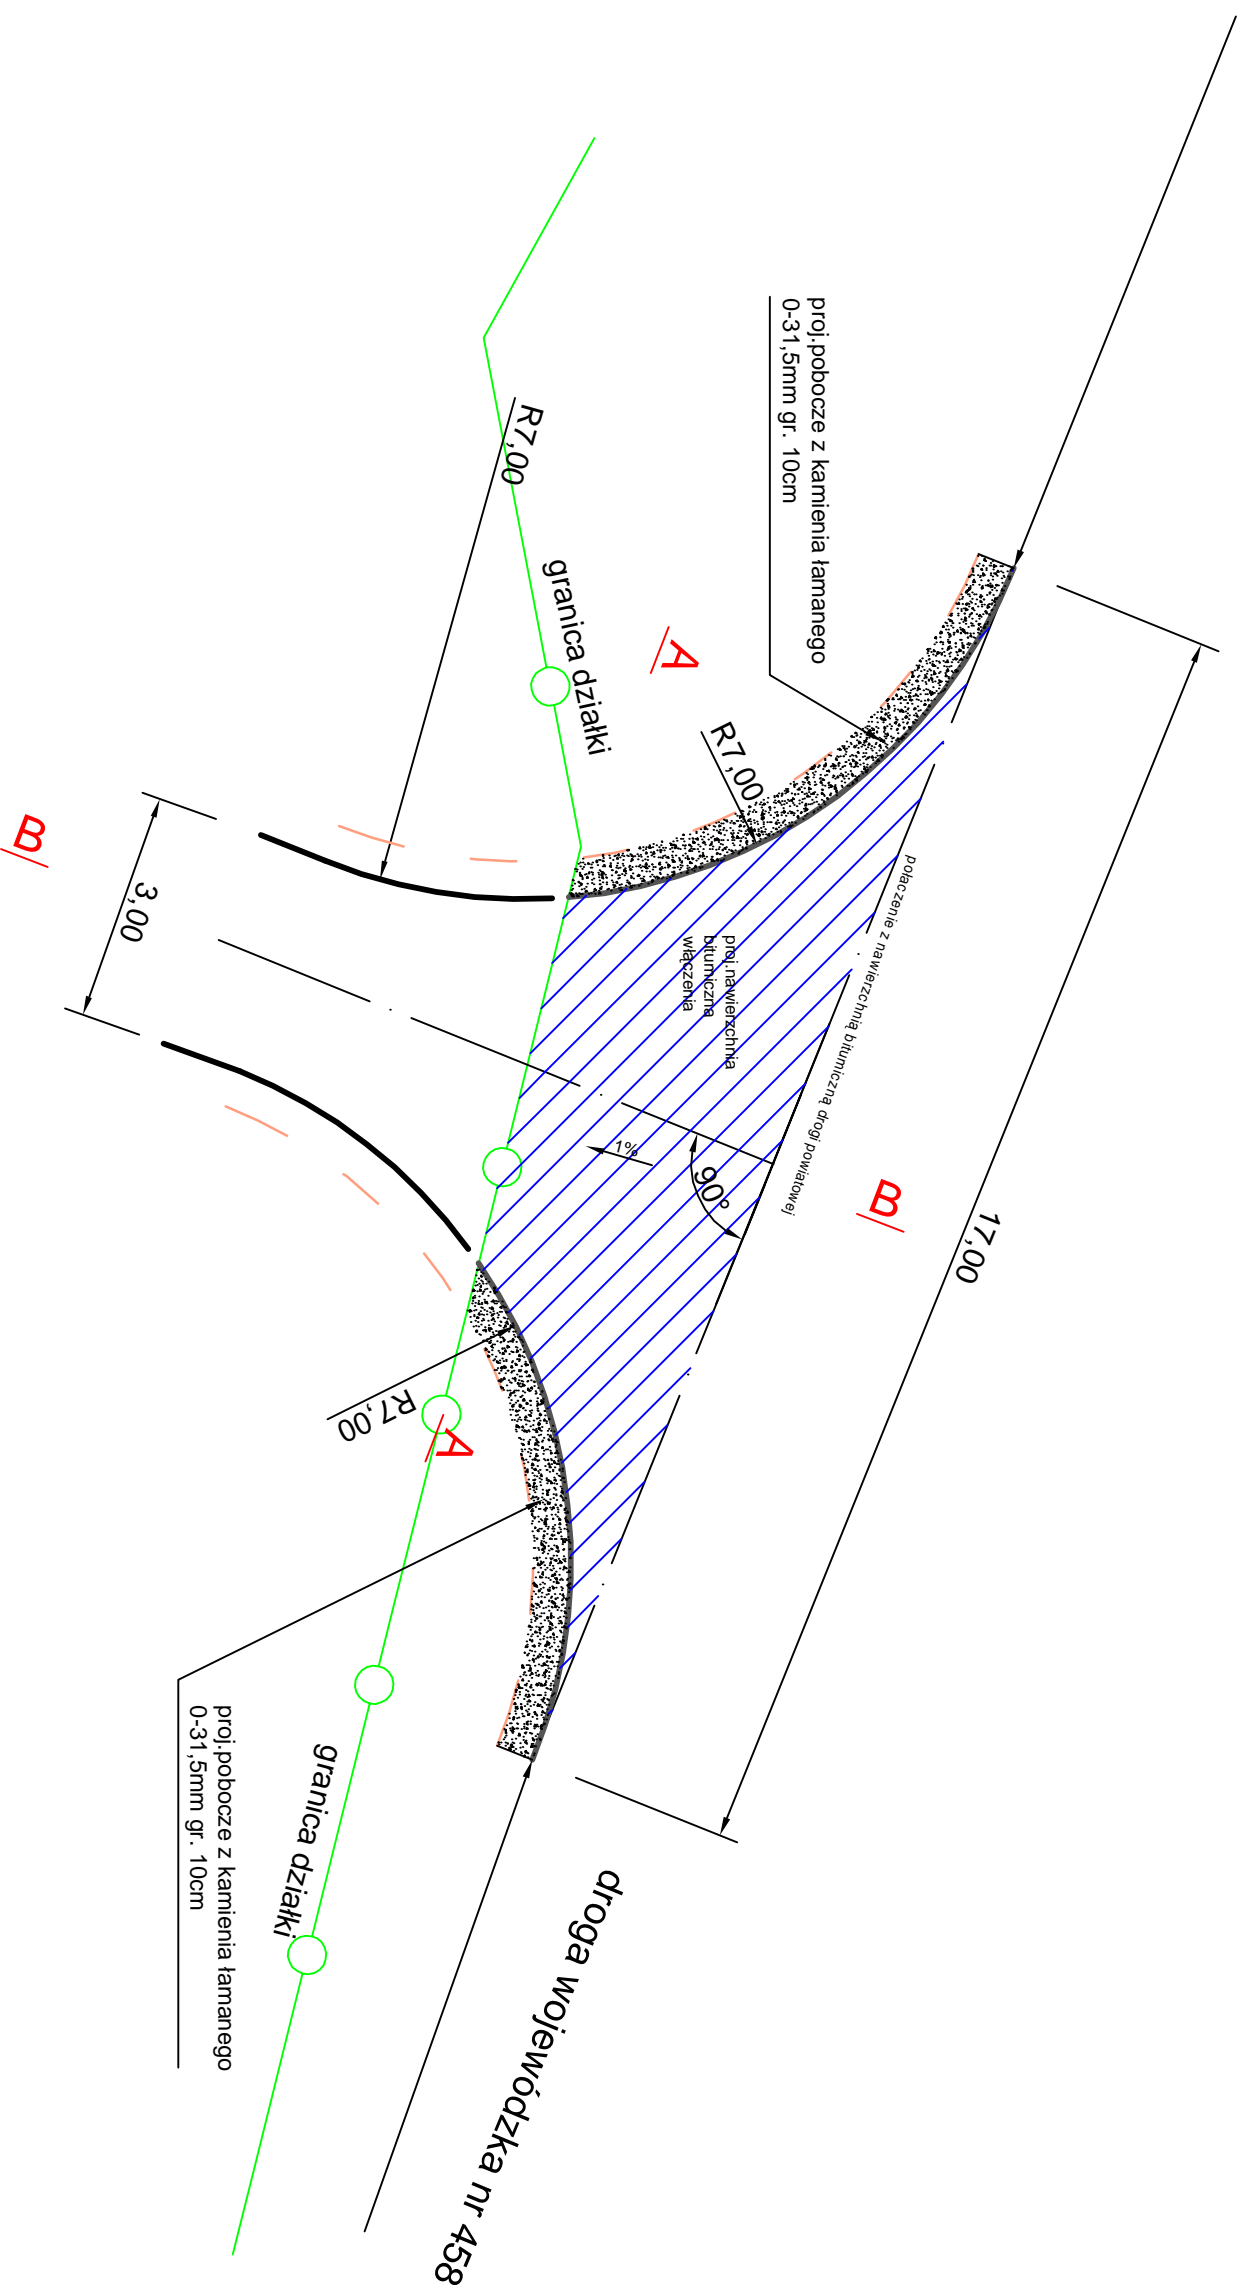


Widok ogólny włączenia

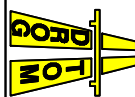

		DROGOTOM Opole ul. Chelmska 9/2 tel/fax 077 551 55 93 <small>z siedzibą w Opole</small>	
PROJEKTOWY	mgr inż. Tomasz SKOŁASKI	OPROJEKTOWY	mgr inż. Grzegorz Kozłowski
Realizacja	m. MICHAŁOW		
Termin	Projekt budowlany wykonawczy remontu włączenia drogi transportu rolnego do drogi wojewódzkiej nr 458 w m. Michałów		
ZAGOSPODAROWANIE TERENU		Skala 1:100 nr	