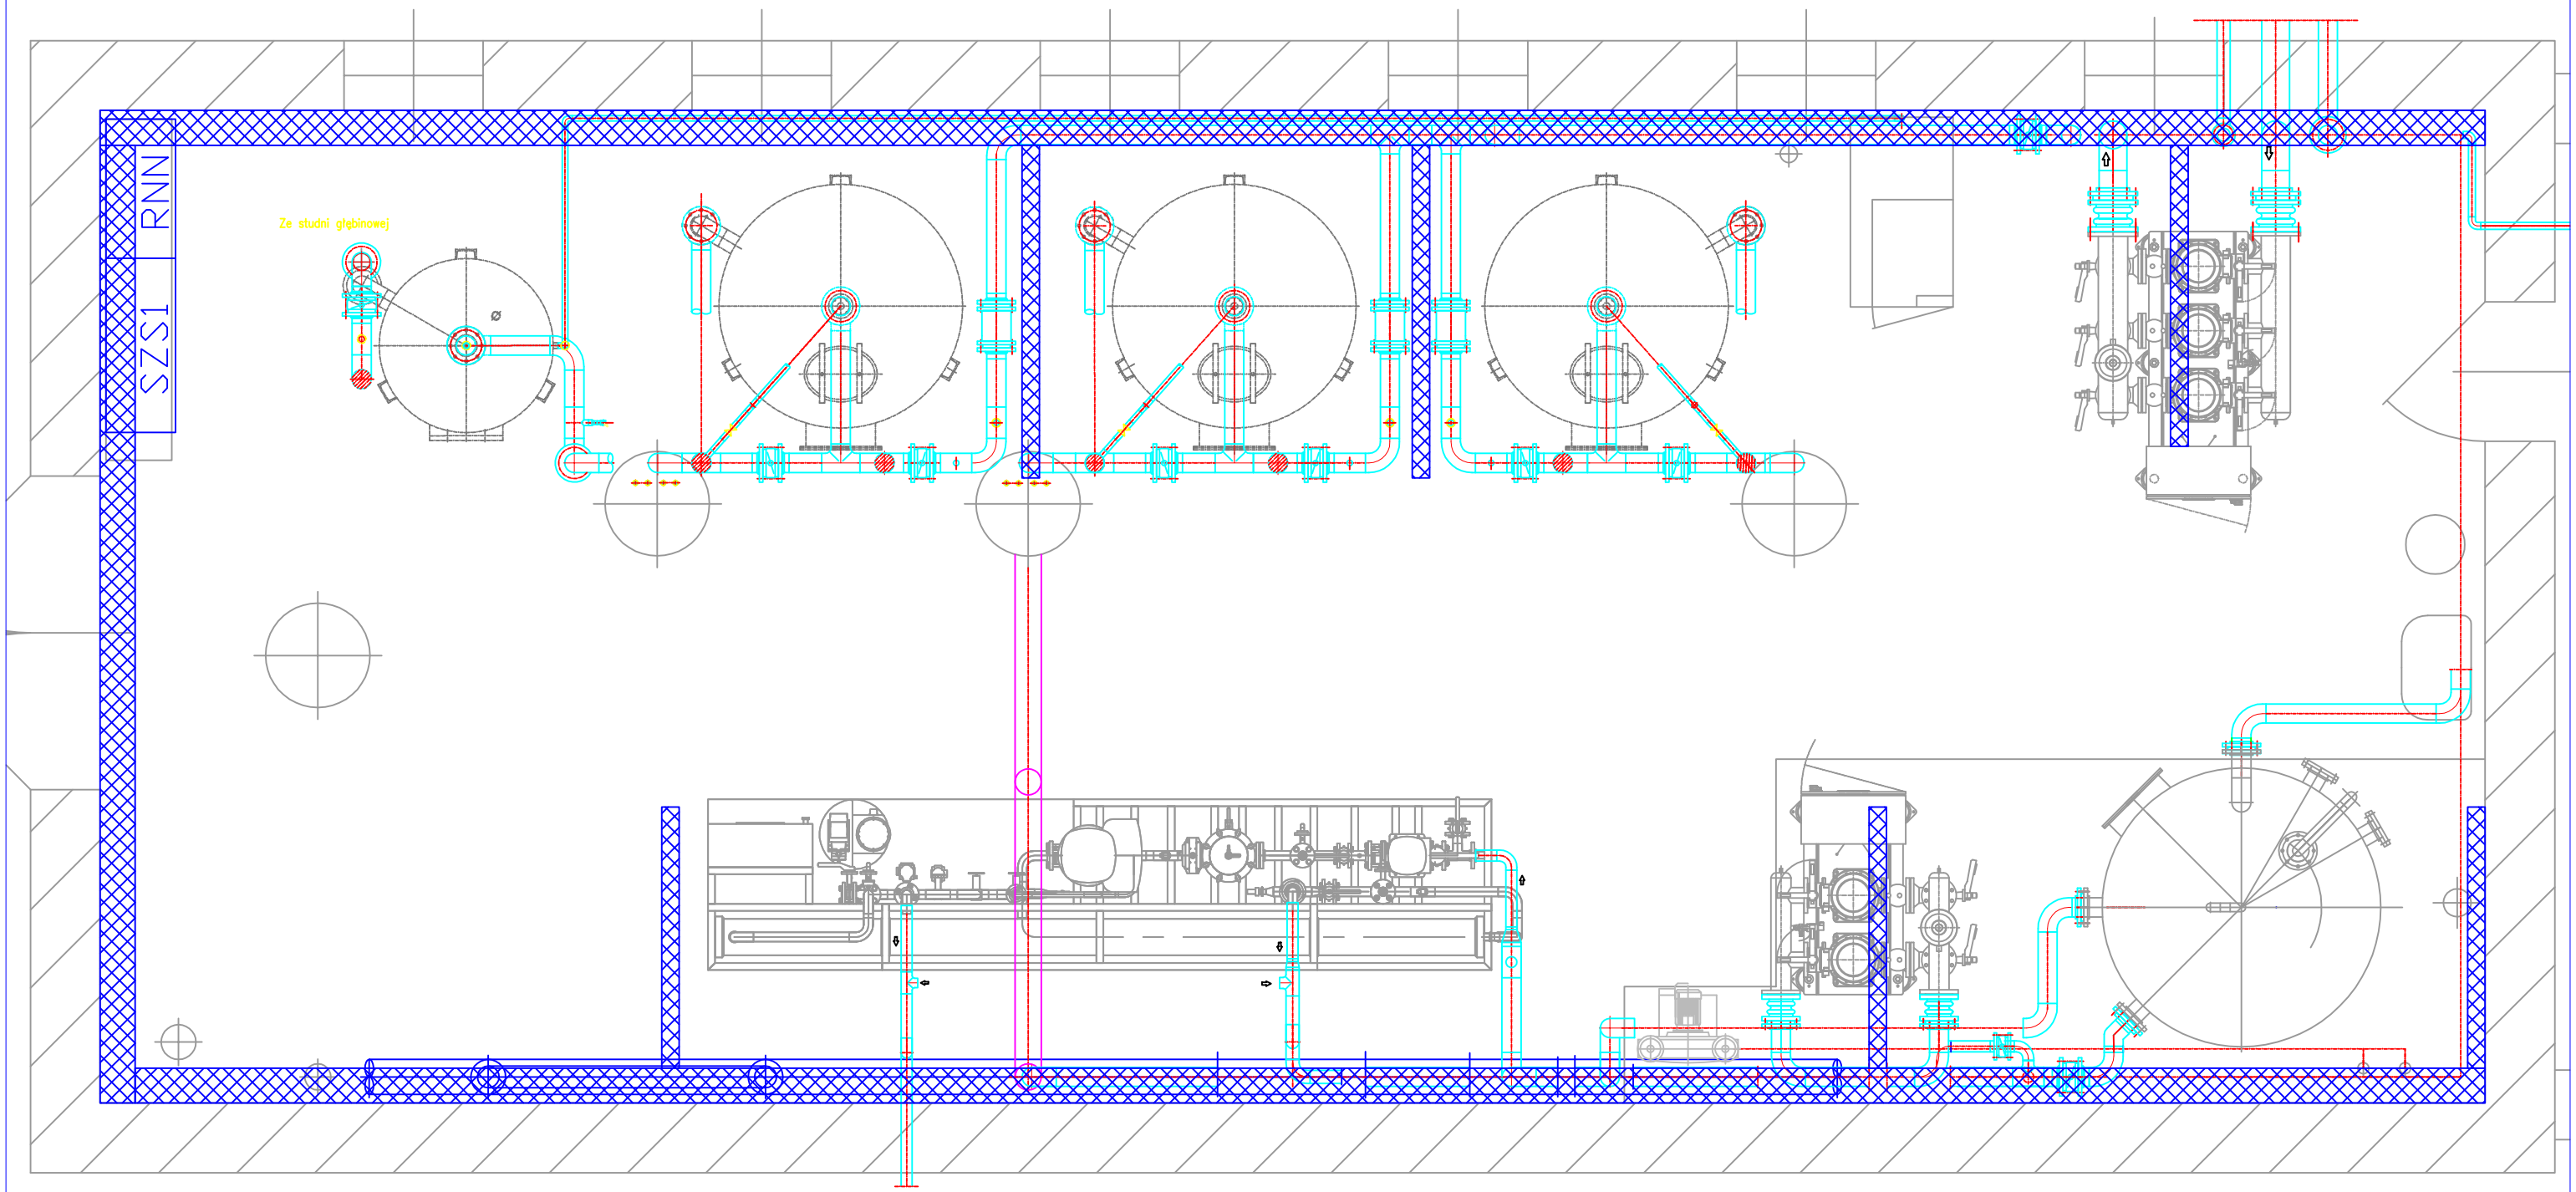

Legenda:

Korytko kablowe 200mm prod. BAKS

Korytko kablowe 100mm prod. BAKS

Korytka mocować do ścian na wysokości 2,5m, odejścia mocować na podstawach podłogowych, lub sufitowych

Rewizja	Opracował	Opis	Sprawdził	Data
02				
01				

Nazwisko	Podpis
Projektował: Paweł Pękala	
Sprawdził: Robert Jachimczyk	
Prowadzący projekt: Piotr Główka	

Inwestor: Gmina Olszanka

Obiekt: Stacja Uzdatniania Wody - Jankowice Wielkie

Projekt: Modernizacja instalacji uzdatniania wody na stacji Jankowice Wielkie i Michałów

Część 04: Elektryczna i AKPiA

Tytuł: Trasy kablowe wewnętrzne

SEMAKO AUTOMATYKA PRZEMYSŁOWA
P.W. Semako Sp. z o.o.
ul. Wiejska 40, 44-153 Łany Wielkie
tel. (032) 231 22 41, 231 95 31

Nr rysunku	Data	Skala	Stadium	Format	Arkusz
175016-0301-091-00	07.2016	-	PW	A-3	1/1