RZECZYWISTE KĄTOWE ROZMIESZCZENIE KRóĆCóW FILTRA CP001 CP002

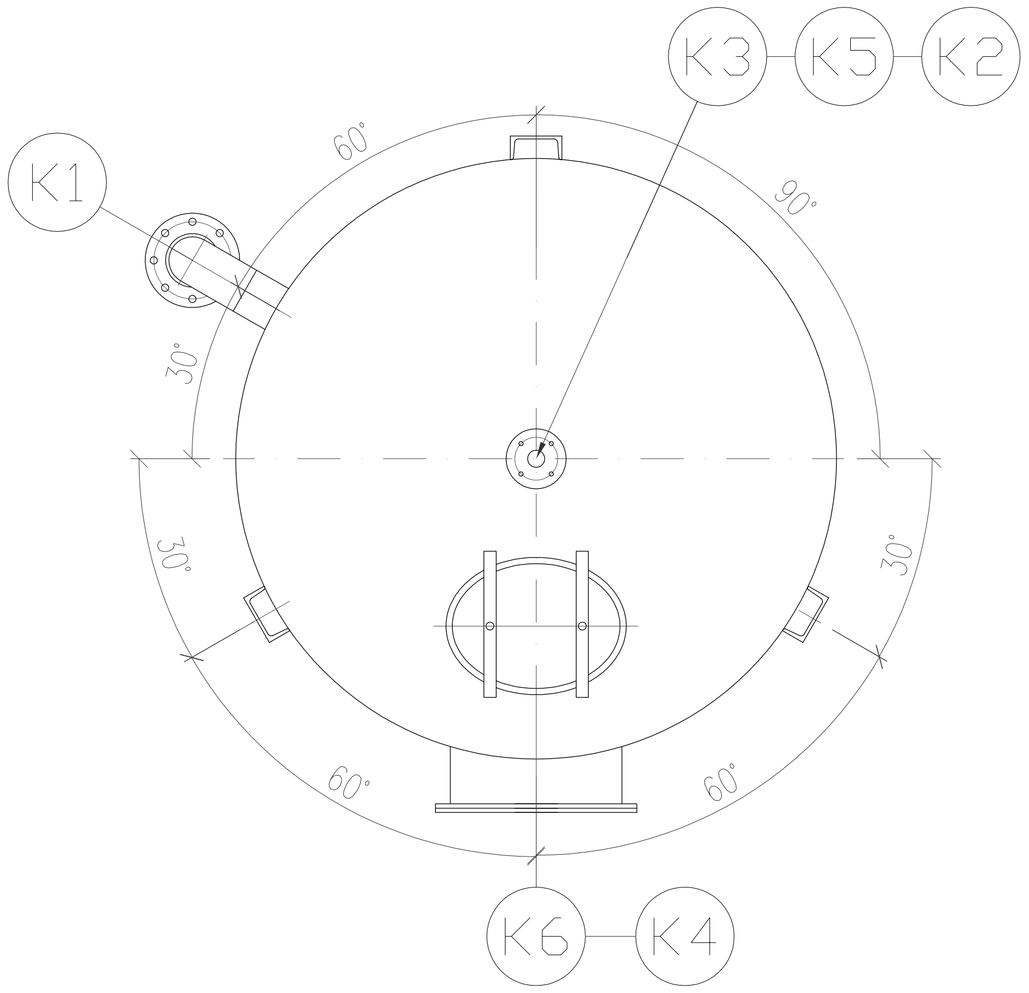

TABELA KRÓĆCÓW			
Nr. króćca	Przeznaczenie	Dnom	pnom (bar)
K1	Wlot wody surowej do filtra i wylot wody popłucznej	100	10
K2	Wylot wody z filtra uzdatnionej i wlot wody płucznej oraz powietrza do płukania	100	10
K3	Odpowietrzenie	32	10
K4	Otwór zasypowy filtratu	176x256	–
K5	Otwór wysypowy filtratu	400	10
K6	Właz rewizyjny	600	10

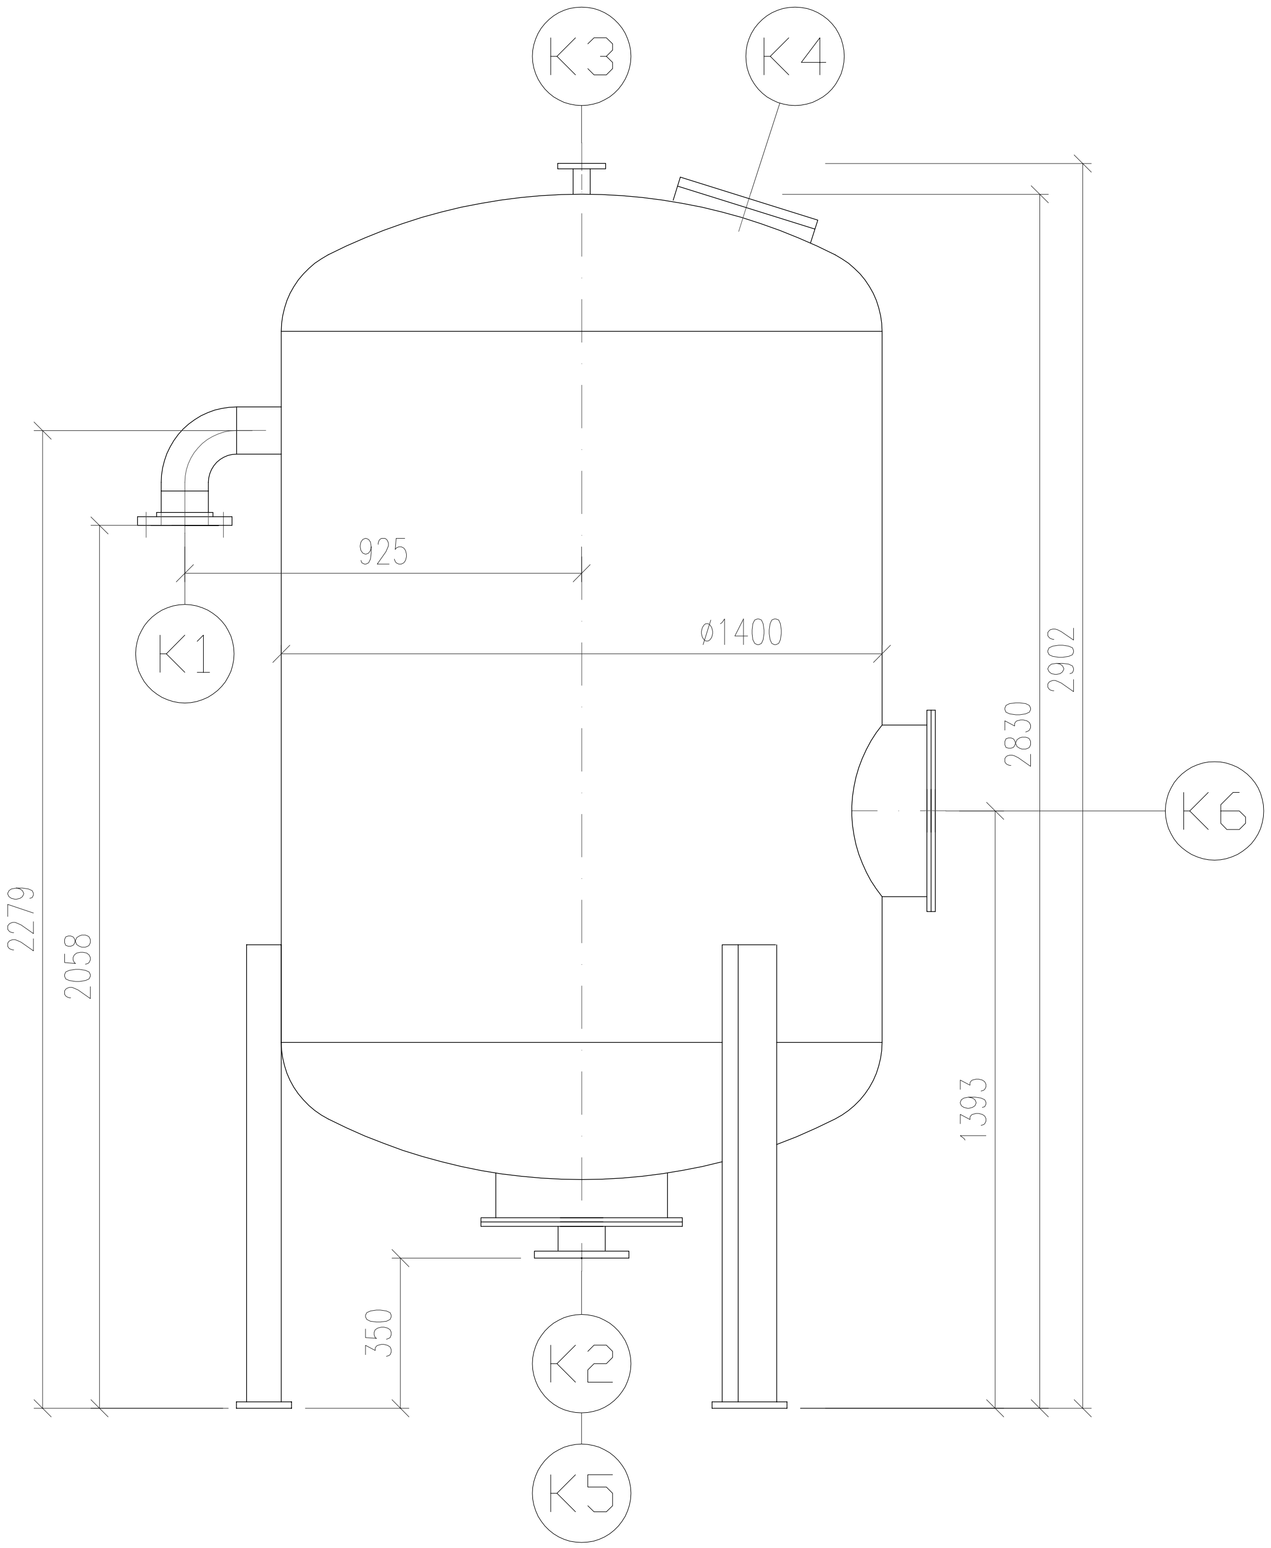

RZECZYWISTE KĄTOWE ROZMIESZCZENIE KRóĆCóW FILTRA CP003

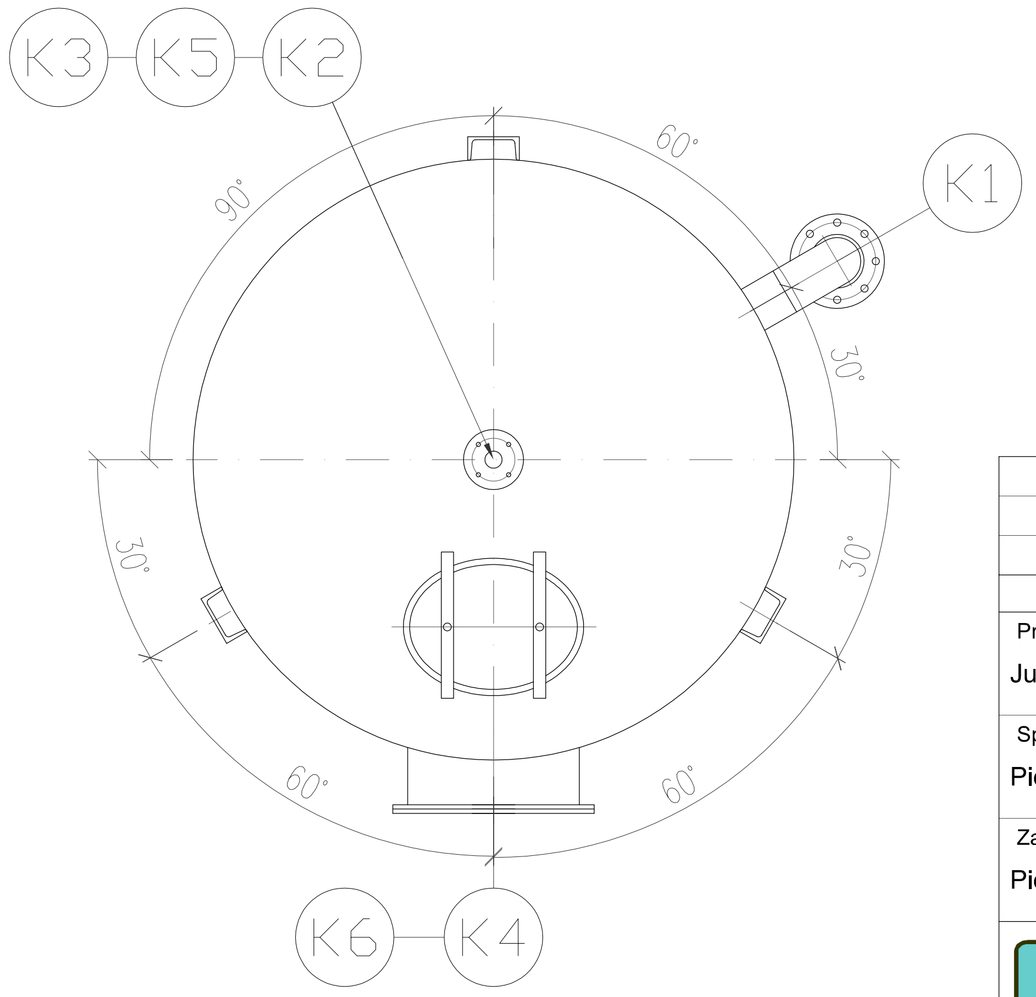

Lp.	CHARAKTERYSTYKA APARATU	
1	Przeznaczenie	filtr wody pitnej
2	Ciśnienie dopuszczalne	6 bar
3	Temperatura wody dopuszczalna	50 °C
4	Ciężar aparatu	8400 N
5	Powierzchnia filtracyjna	1,54 m²

Uwagi:
Modyfikacja na bazie filtra ciśnieniowego pionowego typ FCP-5 wykonanie D producent KOTŁOREMBUD

Rewizja	Opracował	Opis	Sprawdził	Data
02				
01				

Nazwisko	Podpis
Projektował: Juliusz Wojnar	
Sprawdził: Piotr Główka	
Zatwierdził: Piotr Główka	

Inwestor: Gmina Olszanka
Obiekt: Stacja Uzdatniania Wody - Jankowice Wielkie
Projekt: Modernizacja instalacji uzdatniania wody na stacji Jankowice Wielkie i Michałów
Część 01: Technologiczno- Mechaniczna
Tytuł: Dysopzycja króćców filtrów CP1 CP2 CP3

SEMAKO AUTOMATYKA PRZEMYSŁOWA
P.W. Semako Sp. z o.o.
ul. Wiejska 40, 44-153 Łany Wielkie
tel. (032) 231 22 41, 231 95 31

Nr rysunku	Data	Skala	Stadium	Format	Arkusz
175016-0101-004-01	07.2016	1:20	PW	A3	1/1