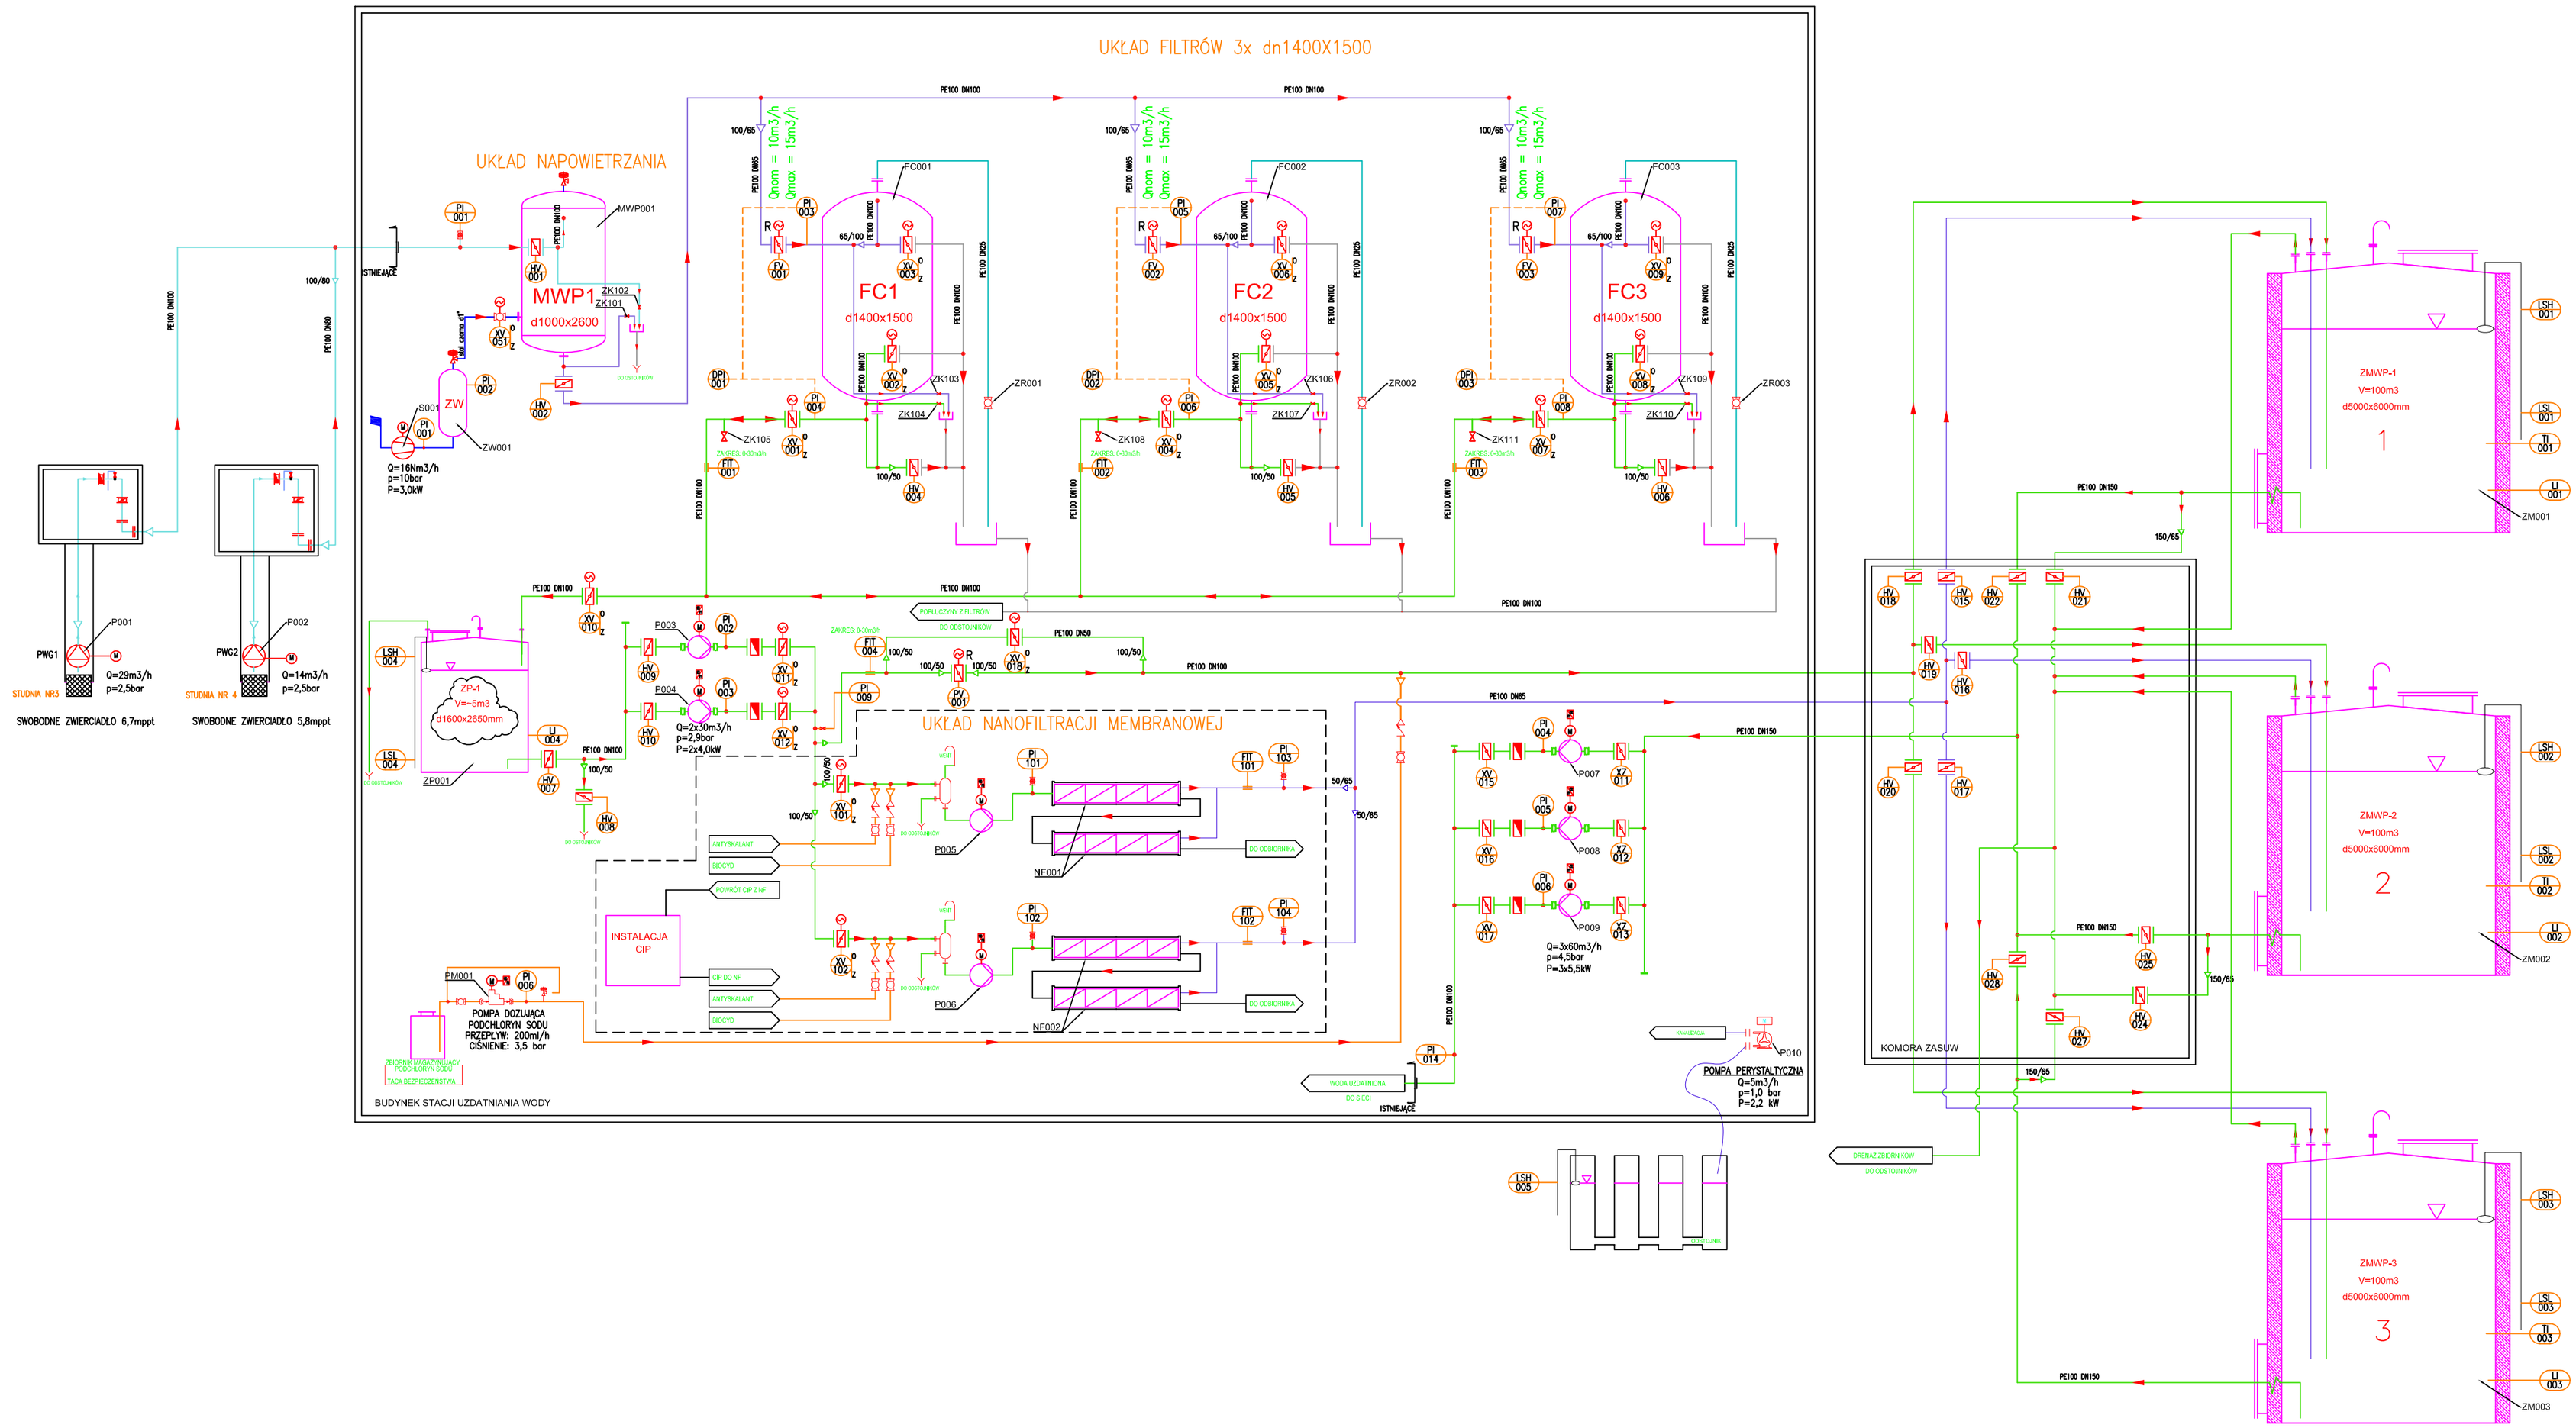

02				
01				
Rewizja	Opracował	Opis	Sprawdził	Data

Nazwisko	Podpis
Projektował: Kamil Stępień	
Sprawdził: Kamil Stępień	
Kierownik projektu: Piotr Główka	

Inwestor: Gmina Olszanka

Obiekt: Stacja Uzdatniania Wody - Jankowice Wielkie

Projekt: Modernizacja instalacji uzdatniania wody na stacji Jankowice Wielkie i Michałów

Część 01: Technologiczno- Mechaniczna

Tytuł: Schemat technologiczny Stacji Uzdatniania Wody

SEMAKO AUTOMATYKA PRZEMYSŁOWA
P.W. Semako Sp. z o.o.
ul. Wiejska 40, 44-153 Łany Wielkie
tel. (032) 231 22 41, 231 95 31

Nr rysunku	Data
175016-0101-000-00	07.2016

Skala	Stadium	Format	Arkusz
1:1	PB	A2	1/1