



## Odcinek A

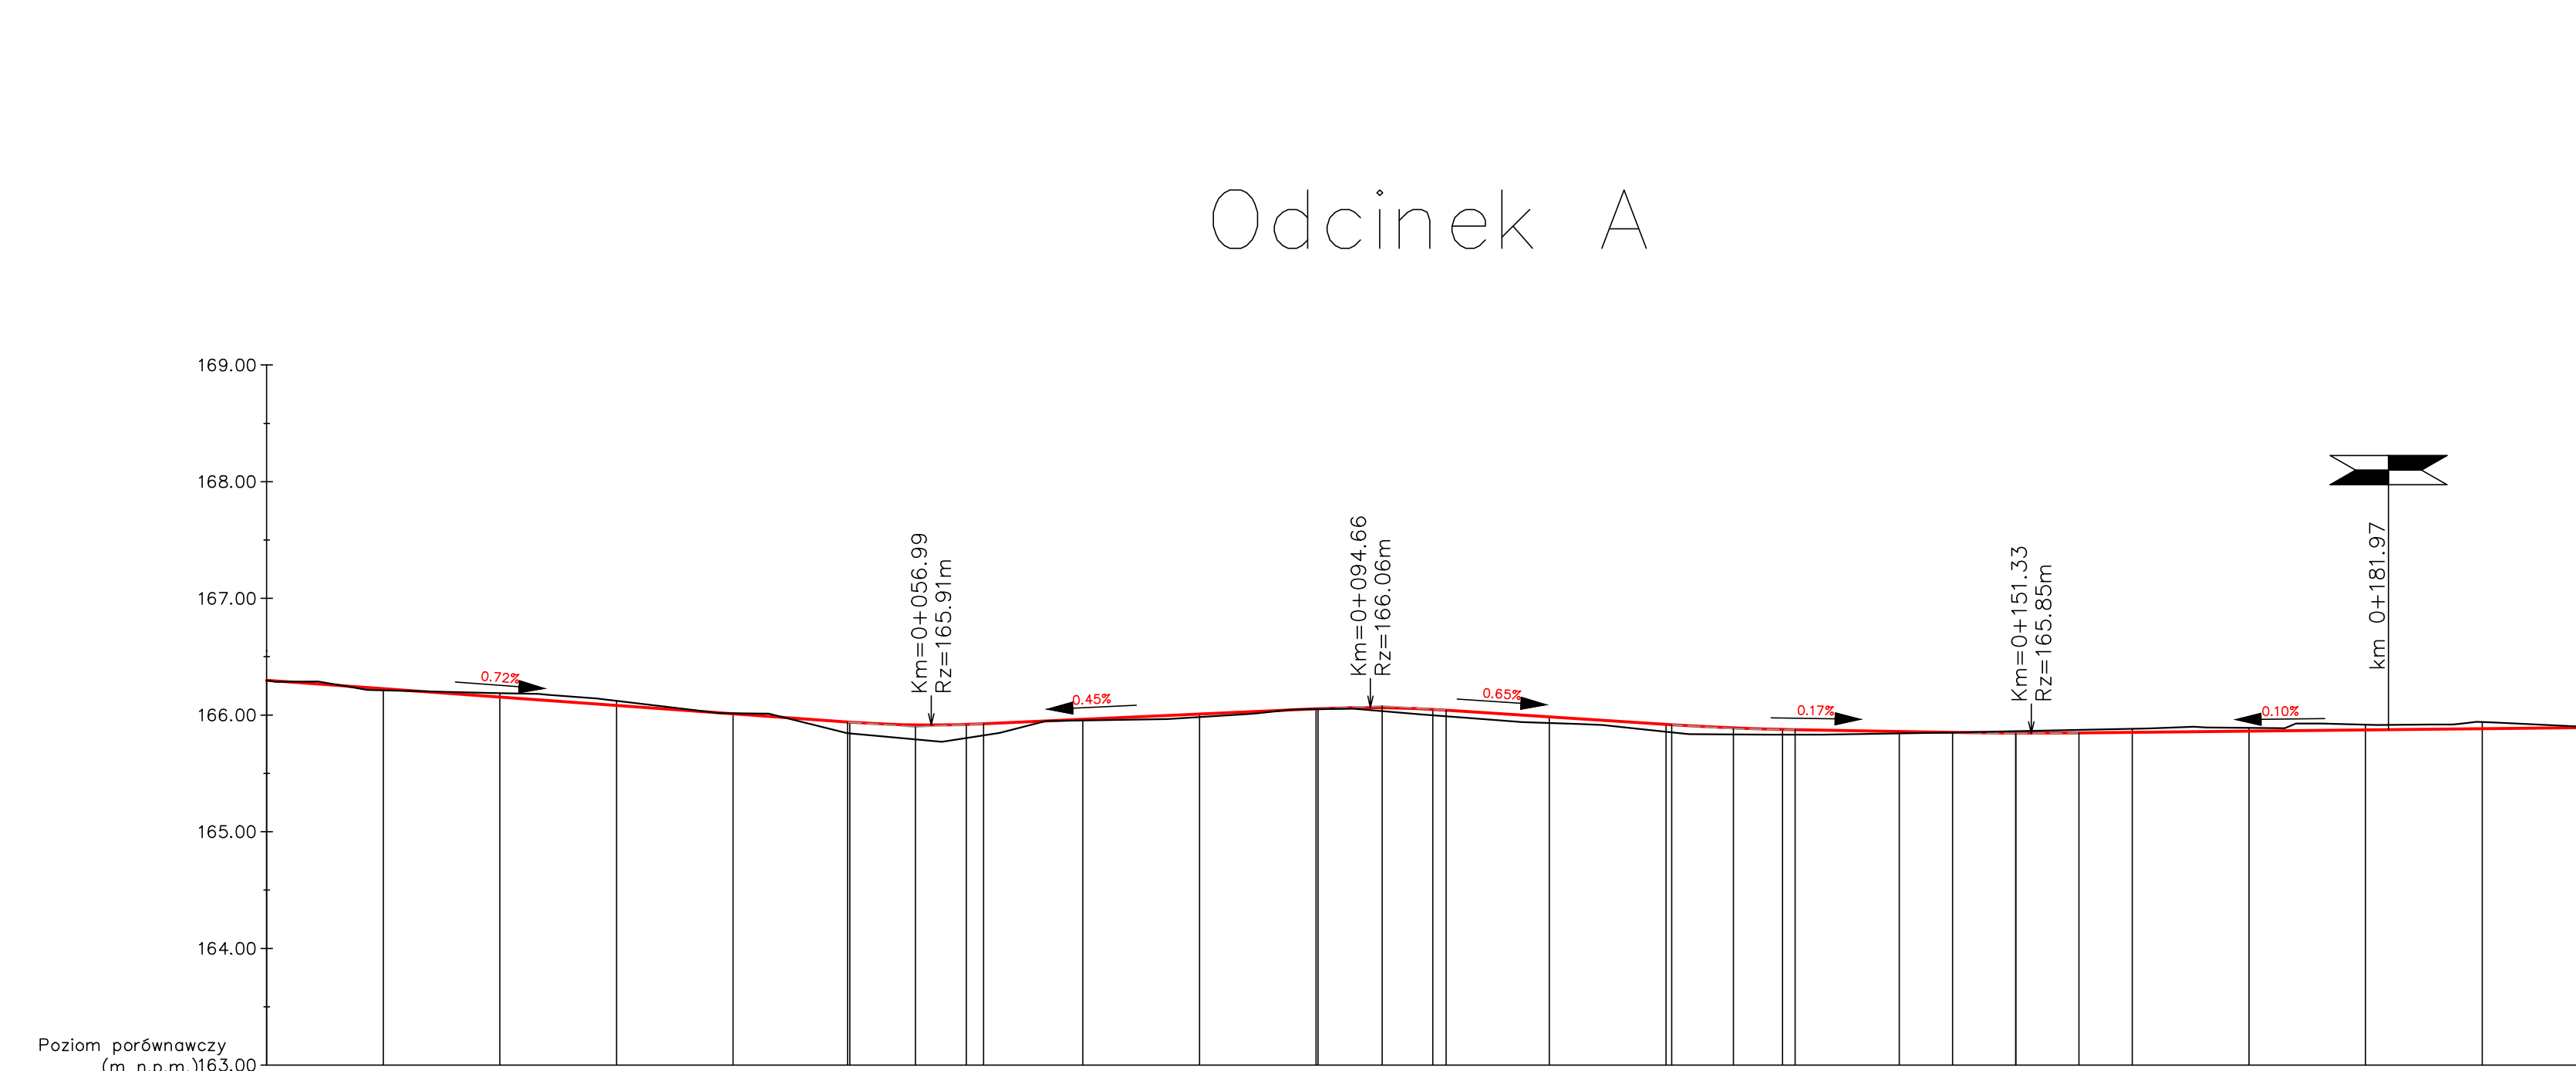

Rzeczne niwelety	0.00	0.01	-0.03	-0.04	0.00	0.10	0.10	0.12	0.12	0.10	0.01	0.02	0.00	0.00	0.03	0.05	0.05	0.06	0.06	0.05	0.04	0.04	-0.03	-0.03	-0.03	-0.05	0.00					
Różnice rzędnych																																
Elementy niwelety	PROSTA L=19.77m		ŁUK POZOMY R=300.00m L=39.8m			PROSTA L=55.43m		ŁUK POZOMY R=550.00m L=10.94m		PROSTA L=3.31m		ŁUK POZOMY R=250.00m L=10.94m		PROSTA L=27.00m		ŁUK POZOMY R=200.00m L=5.29m		PROSTA L=8.85m														
Elementy trasy																																
Odległości Kilometr	0.00	10.00	20.00	30.00	40.00	49.81	50.00	55.64	60.00	61.48	70.00	80.00	90.00	90.17	95.66	100.00	01.15	10.00	20.00	20.30	25.79	30.00	31.07	40.00	44.57	50.00	55.43	60.00	70.00	80.00	90.00	00.00

## Odcinek B

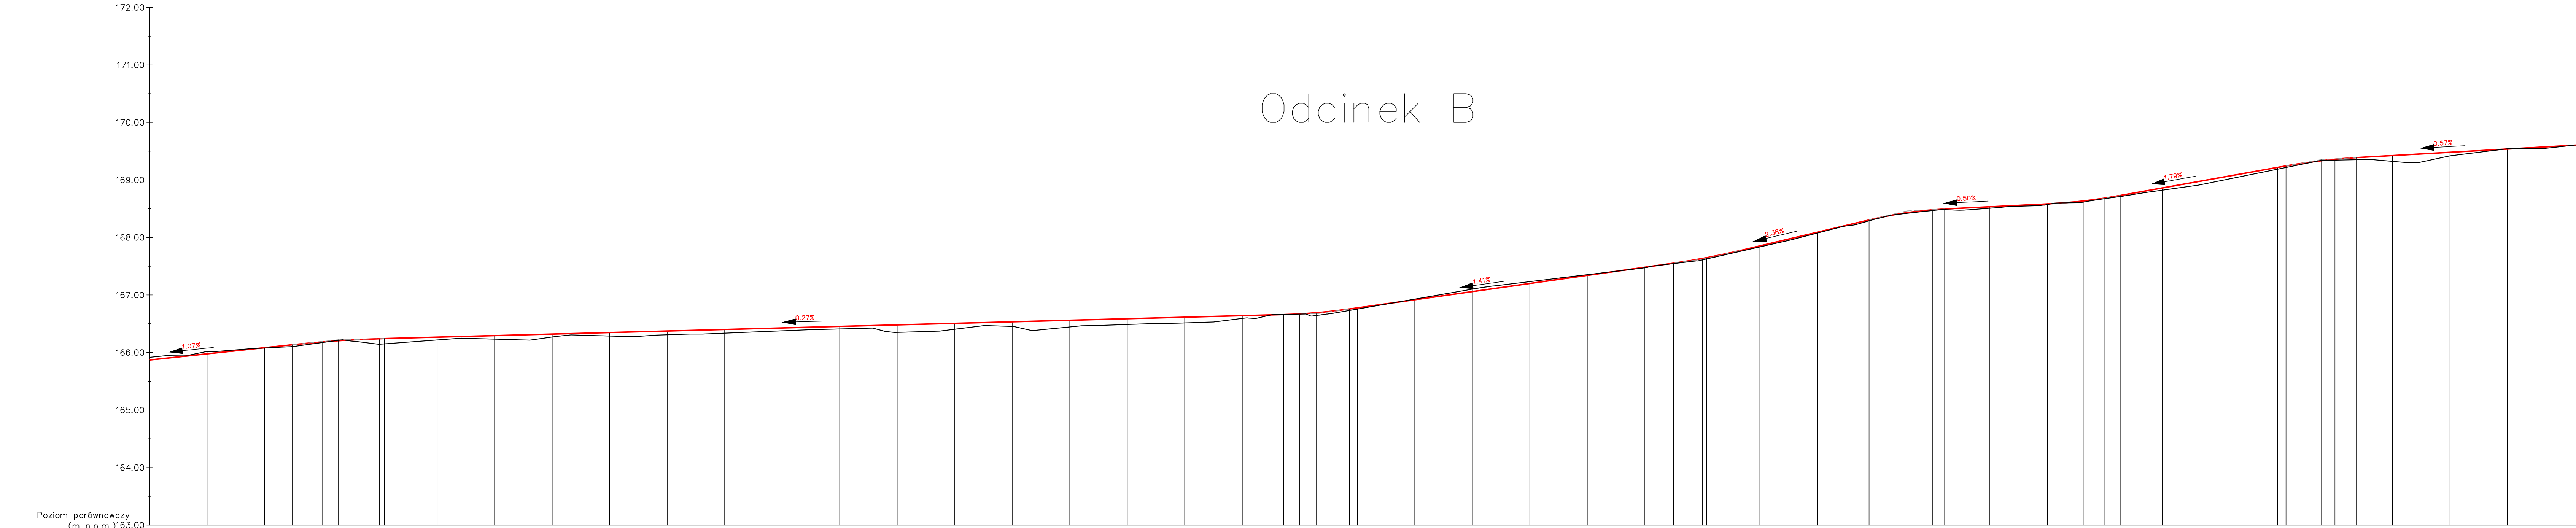

Rzeczne niwelety	-0.05	-0.04	0.01	0.03	0.01	0.01	0.10	0.10	0.09	0.05	0.08	0.10	0.06	0.13	0.10	0.05	0.00	0.05	0.02	-0.01	-0.04	-0.03	-0.01	0.01	0.02	0.02	0.02	0.02	0.04	0.05	0.03	0.03	0.00	0.02	0.04	0.06	-0.01	0.01	0.00										
Różnice rzędnych	
Elementy niwelety	PROSTA L=19.77m		ŁUK POZOMY R=300.00m L=39.8m			PROSTA L=55.43m		ŁUK POZOMY R=550.00m L=10.94m		PROSTA L=3.31m		ŁUK POZOMY R=250.00m L=10.94m		PROSTA L=27.00m		ŁUK POZOMY R=200.00m L=5.29m		PROSTA L=8.85m																															
Elementy trasy	
Odległości Kilometr	0.00	10.00	20.00	30.00	40.00	49.81	50.00	55.64	60.00	61.48	70.00	80.00	90.00	97.18	100.00	102.91	108.64	110.00	120.00	130.00	140.00	150.00	160.00	165.00	170.00	176.53	180.00	190.00	199.00	200.00	12.14	20.00	29.78	30.00	36.22	40.00	42.66	50.00	60.00	70.00	71.48	77.58	80.00	83.67	90.00	100.00	10.00	20.00	24.07

<b>WYKONAWCA PROJEKTU</b> Pracownia Projektowa MyWy Maja Kostórkiewicz 53-024 Wrocław ul. Wietrzna 12e/1		<b>ZAMAWIAJĄCY</b> Gmina Olszanka Olszanka 16 49-332 Olszanka	
Projektant: mgr inż. Jacek Kostórkiewicz	Podpis:	Stanowisko:	
Nr uprawnień: 80/DOS/12	Podpis:	Data:	listopad 2019
Asystent projektanta: mgr inż. Gerard Skokowski	Podpis:	Skala:	1:500/50
Nazwa obiektu: <b>Przebudowa drogi dojazdowej do gruntów rolnych w Czeskiej Wsi</b>			Tytuł rysunku: <b>Profil podłużny</b>
			Nr rysunku: <b>3</b>